



PLANIMETRIA GENERALE


scala 1:500

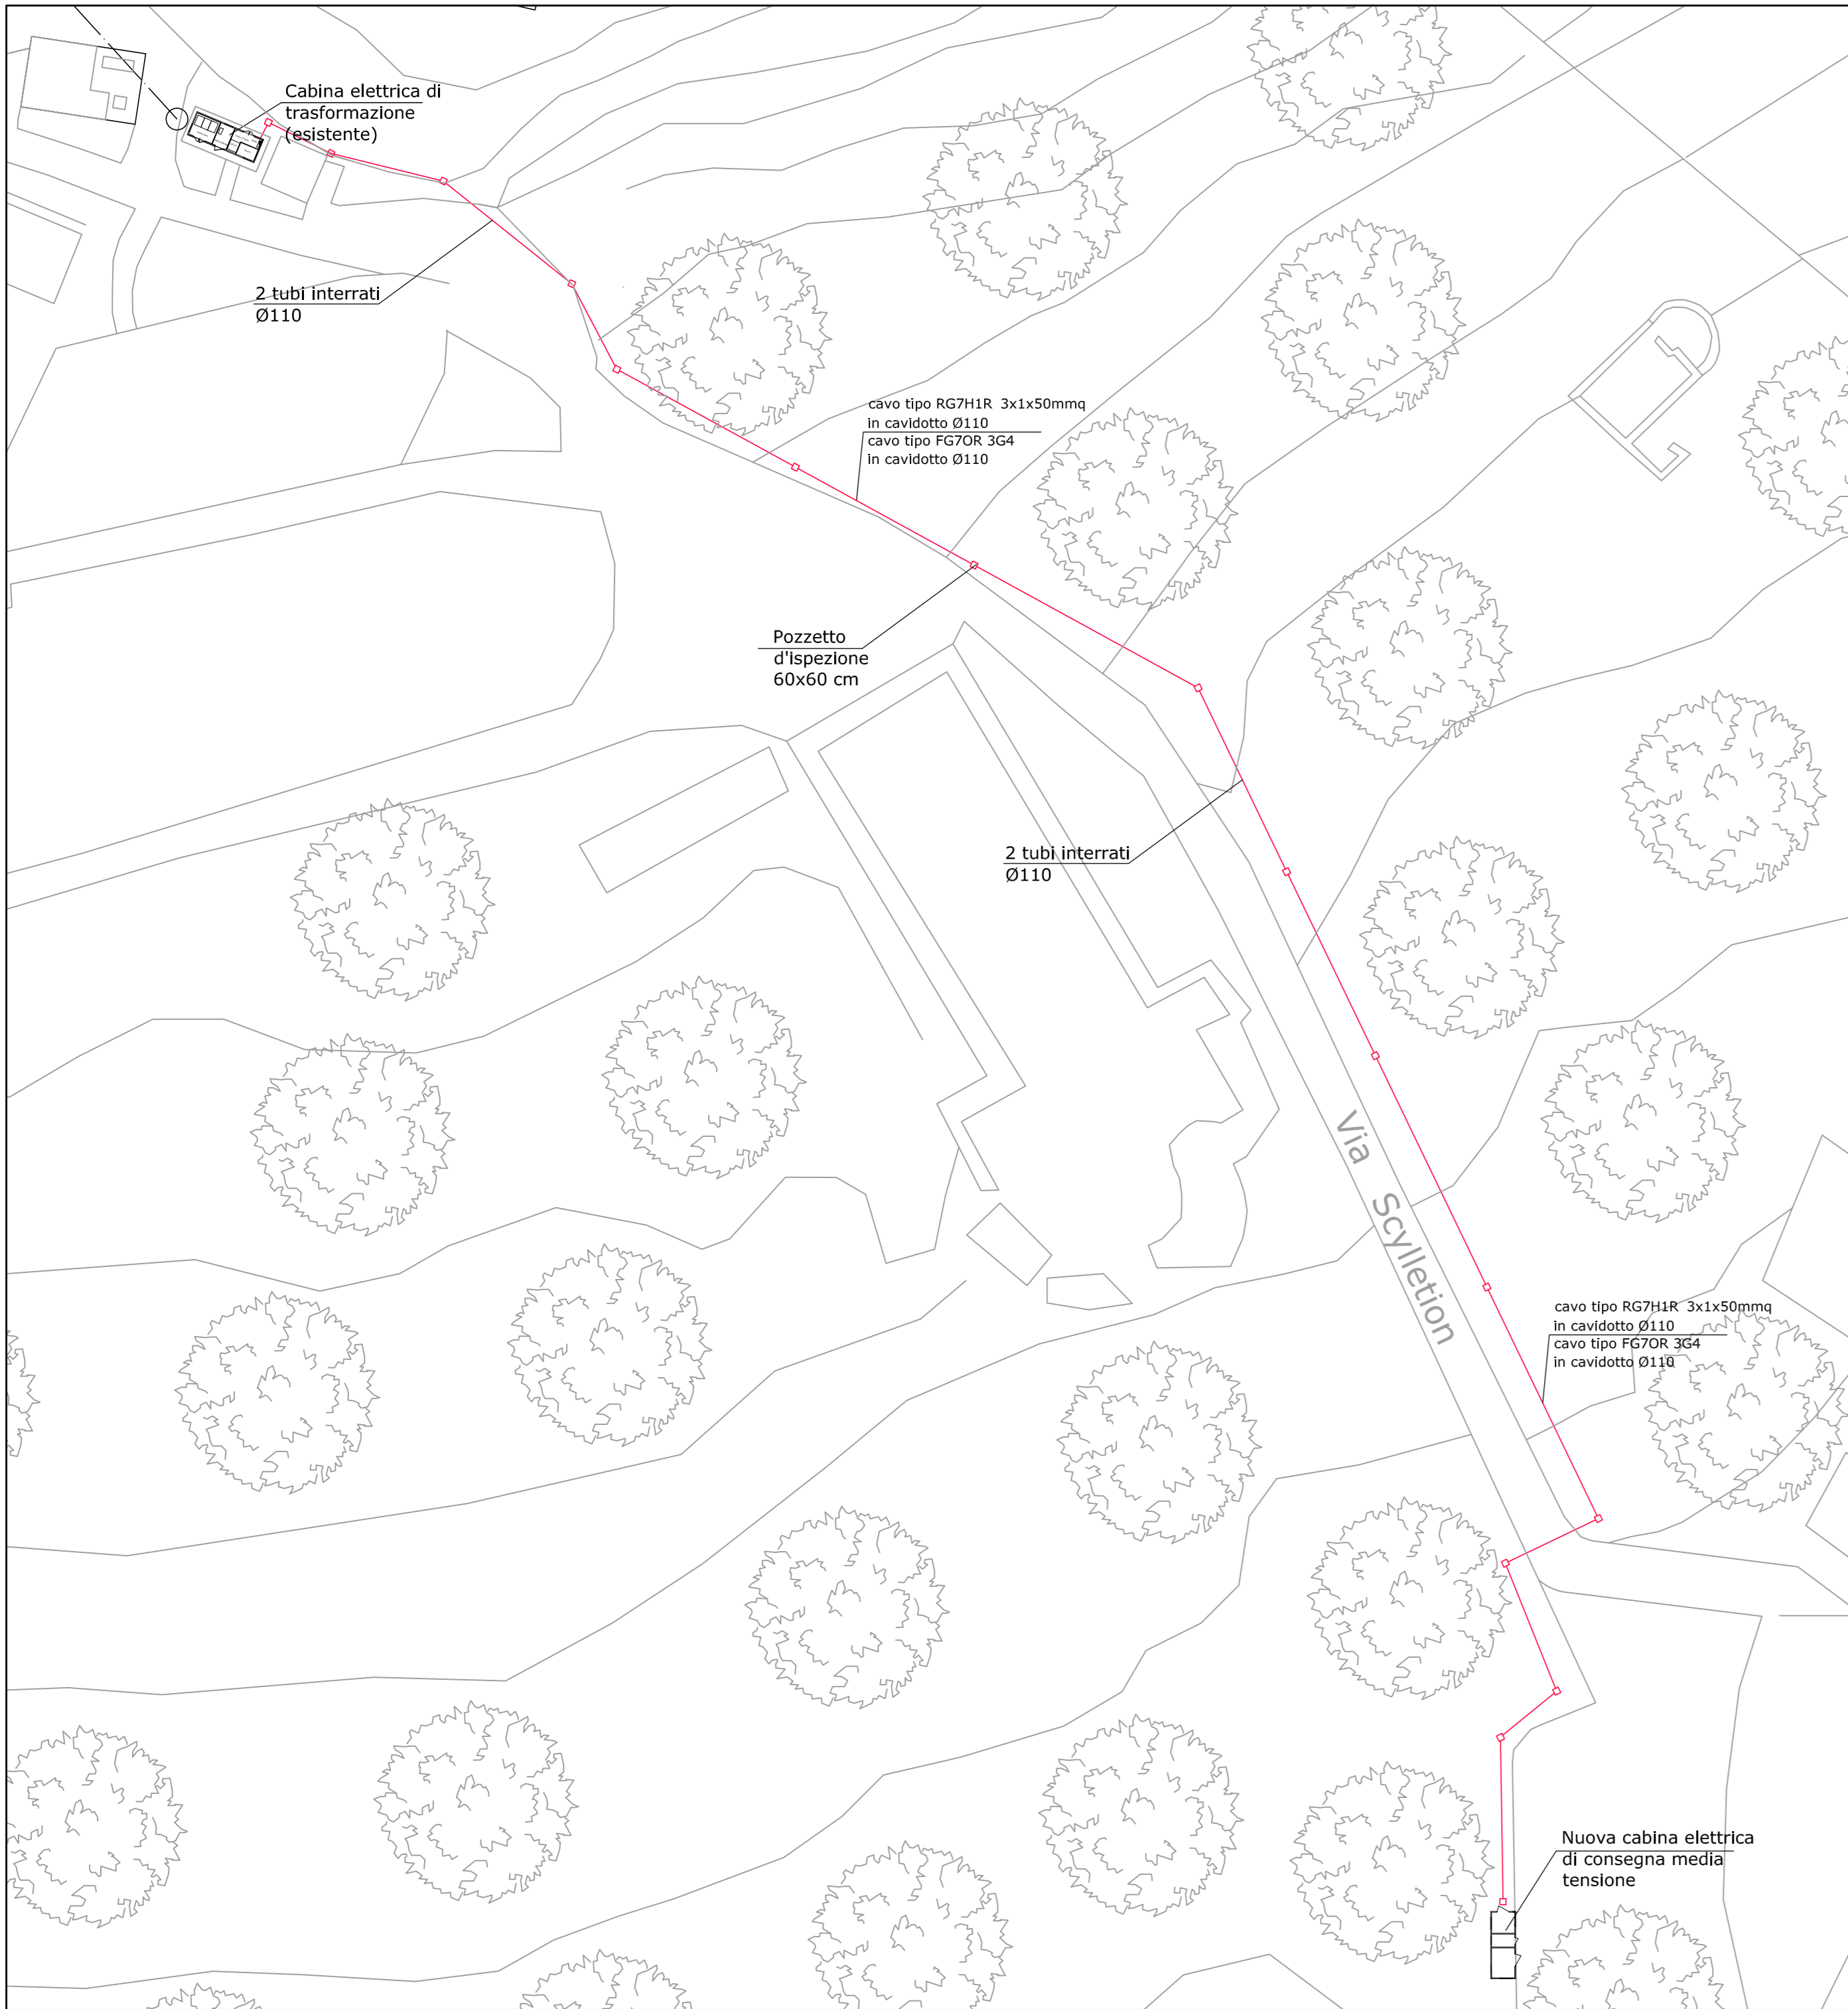


CABINA ELETTRICA DI CONSEGNA (NUOVA)

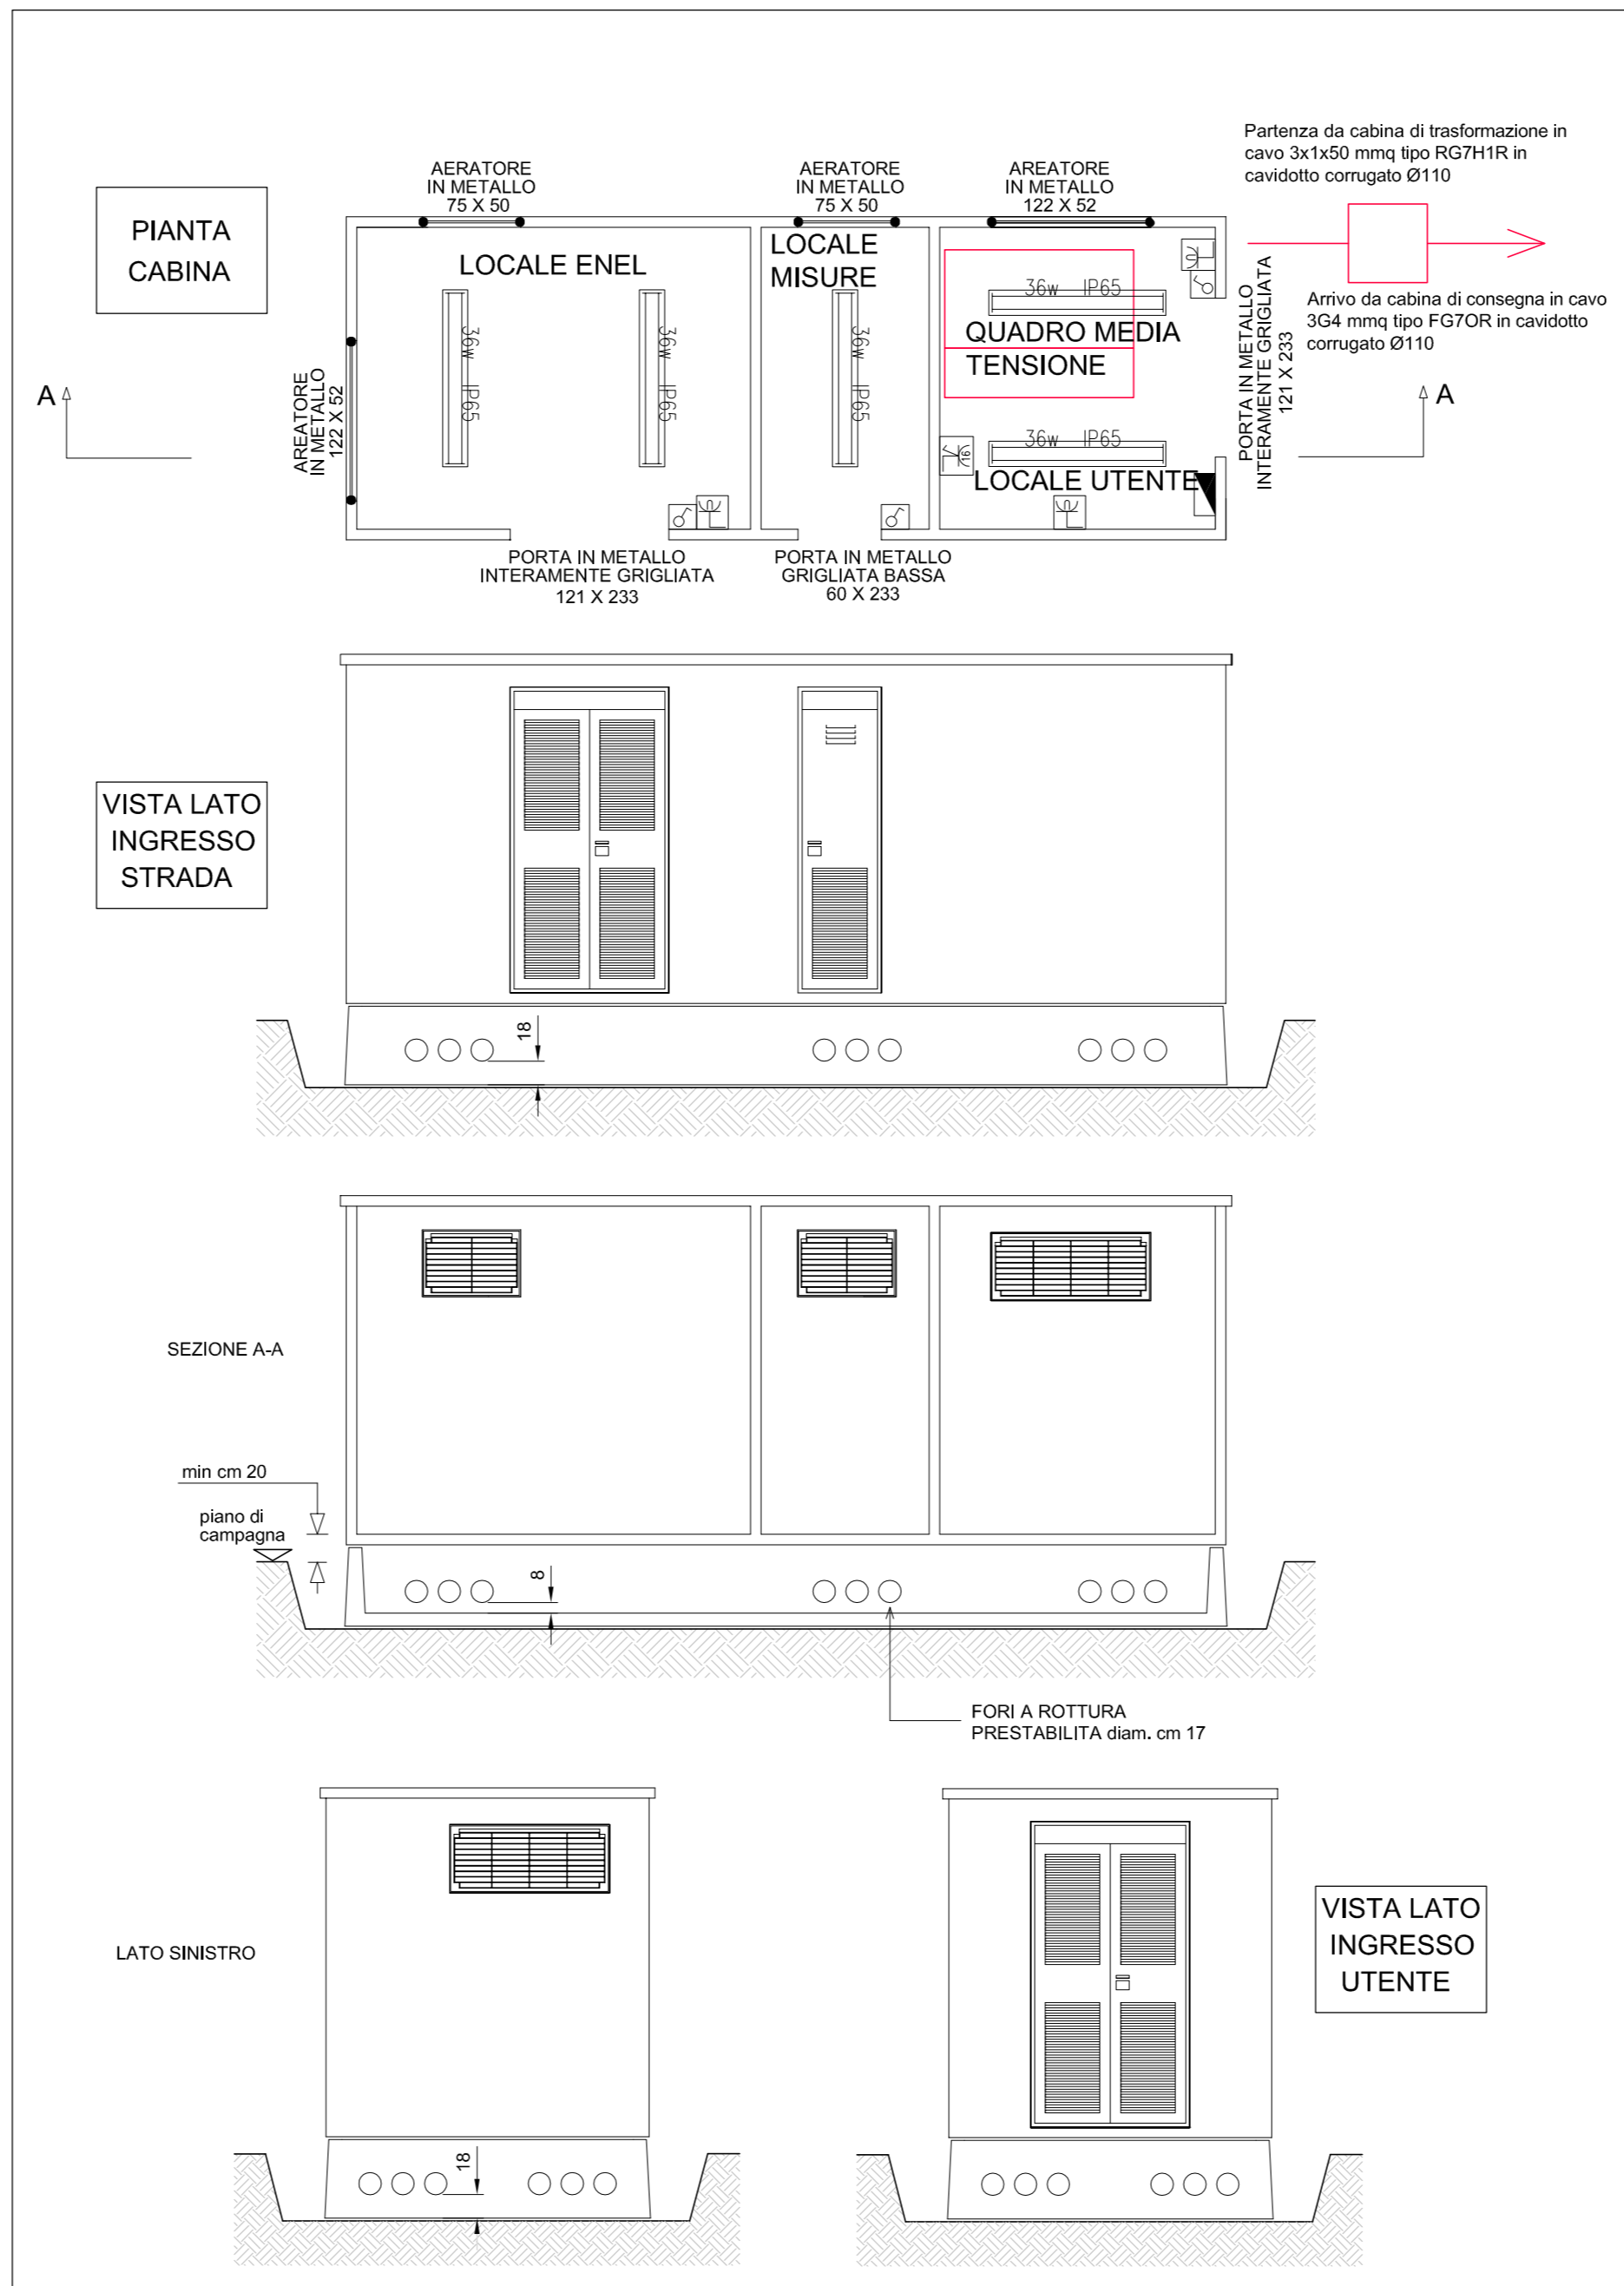

SCHEMA UNIFILARE QUADRO MEDIA TENSIONE 20kV

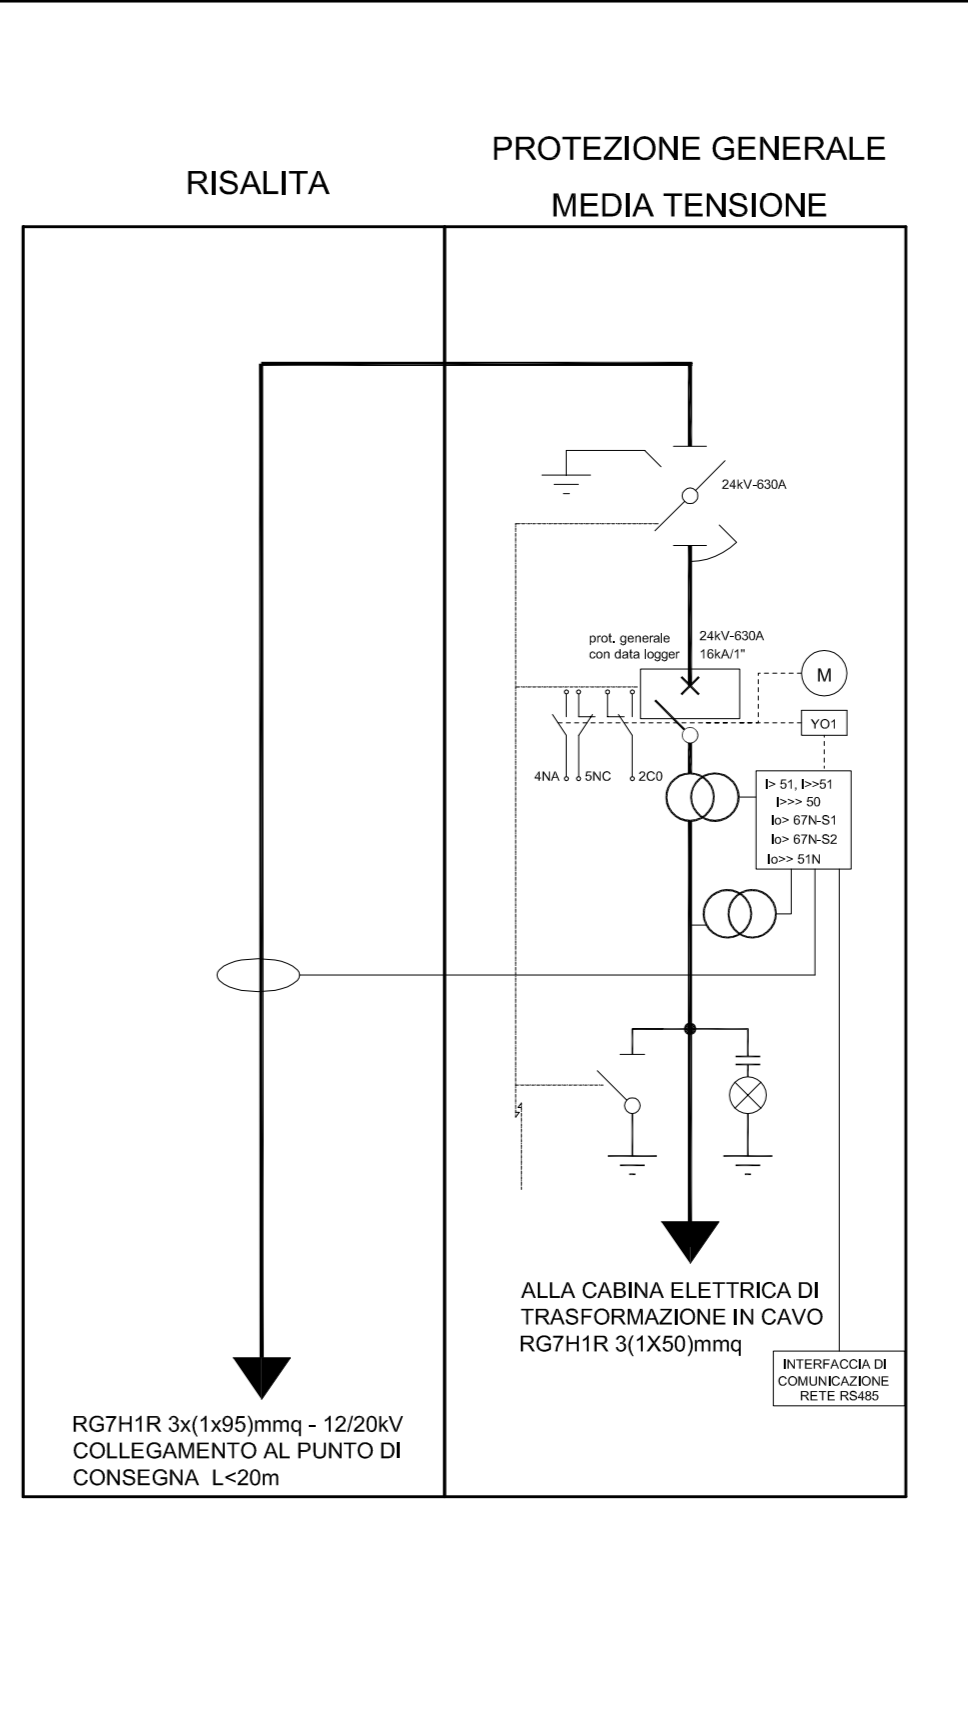


FRONTE QUADRO MEDIA TENSIONE 20kV

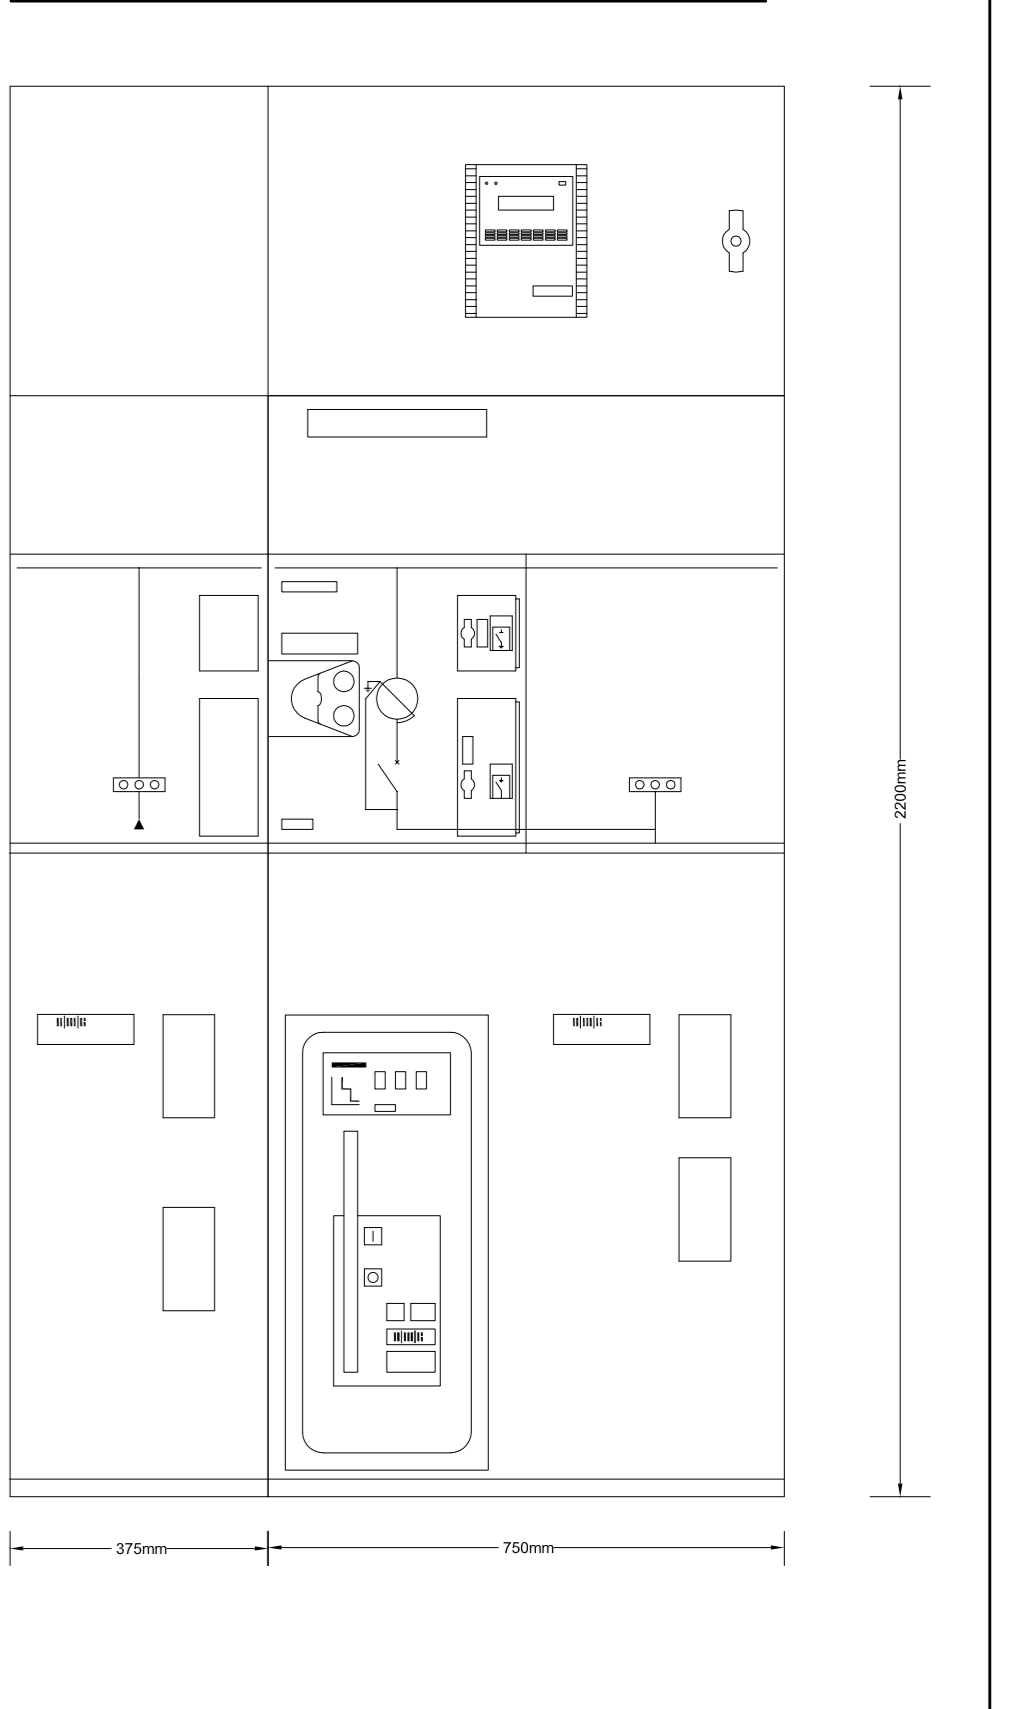


LEGENDA

- Quadro di piano o di zona
- Plafoniera per lampada fluorescente 2x36 W in vista, a soffitto IP 65 stagna
- Presse FM 2P+T 16 A interbloccata IP 55 stagna
- Presse FM UNEL 2x10/16 A+T IP 55 in custodia stagna
- Interruttore unipolare IP 55 in custodia stagna
- Scatola di derivazione in vista IP 55 stagna

PARTICOLARE POZZETTO DI TERRA 1:20

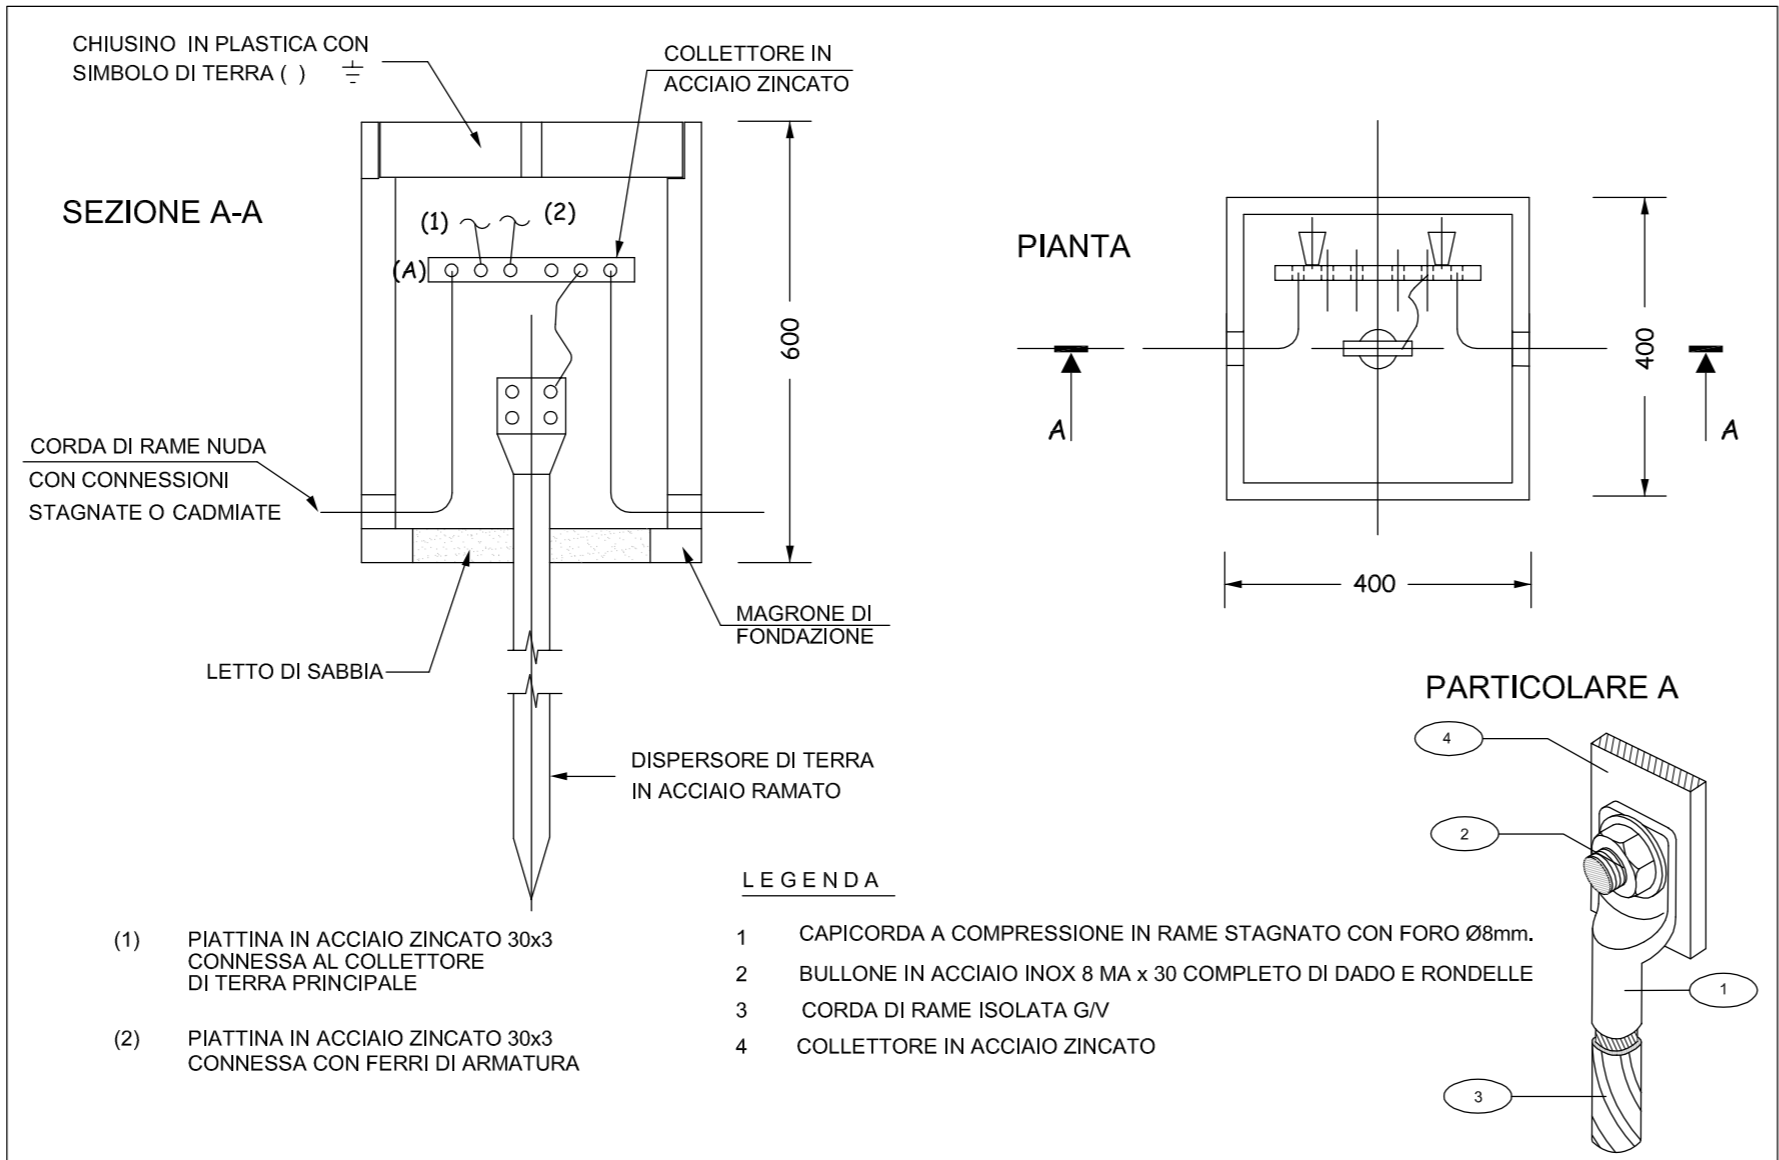

CABINA ELETTRICA DI TRASFORMAZIONE (ESISTENTE) Scala 1:50

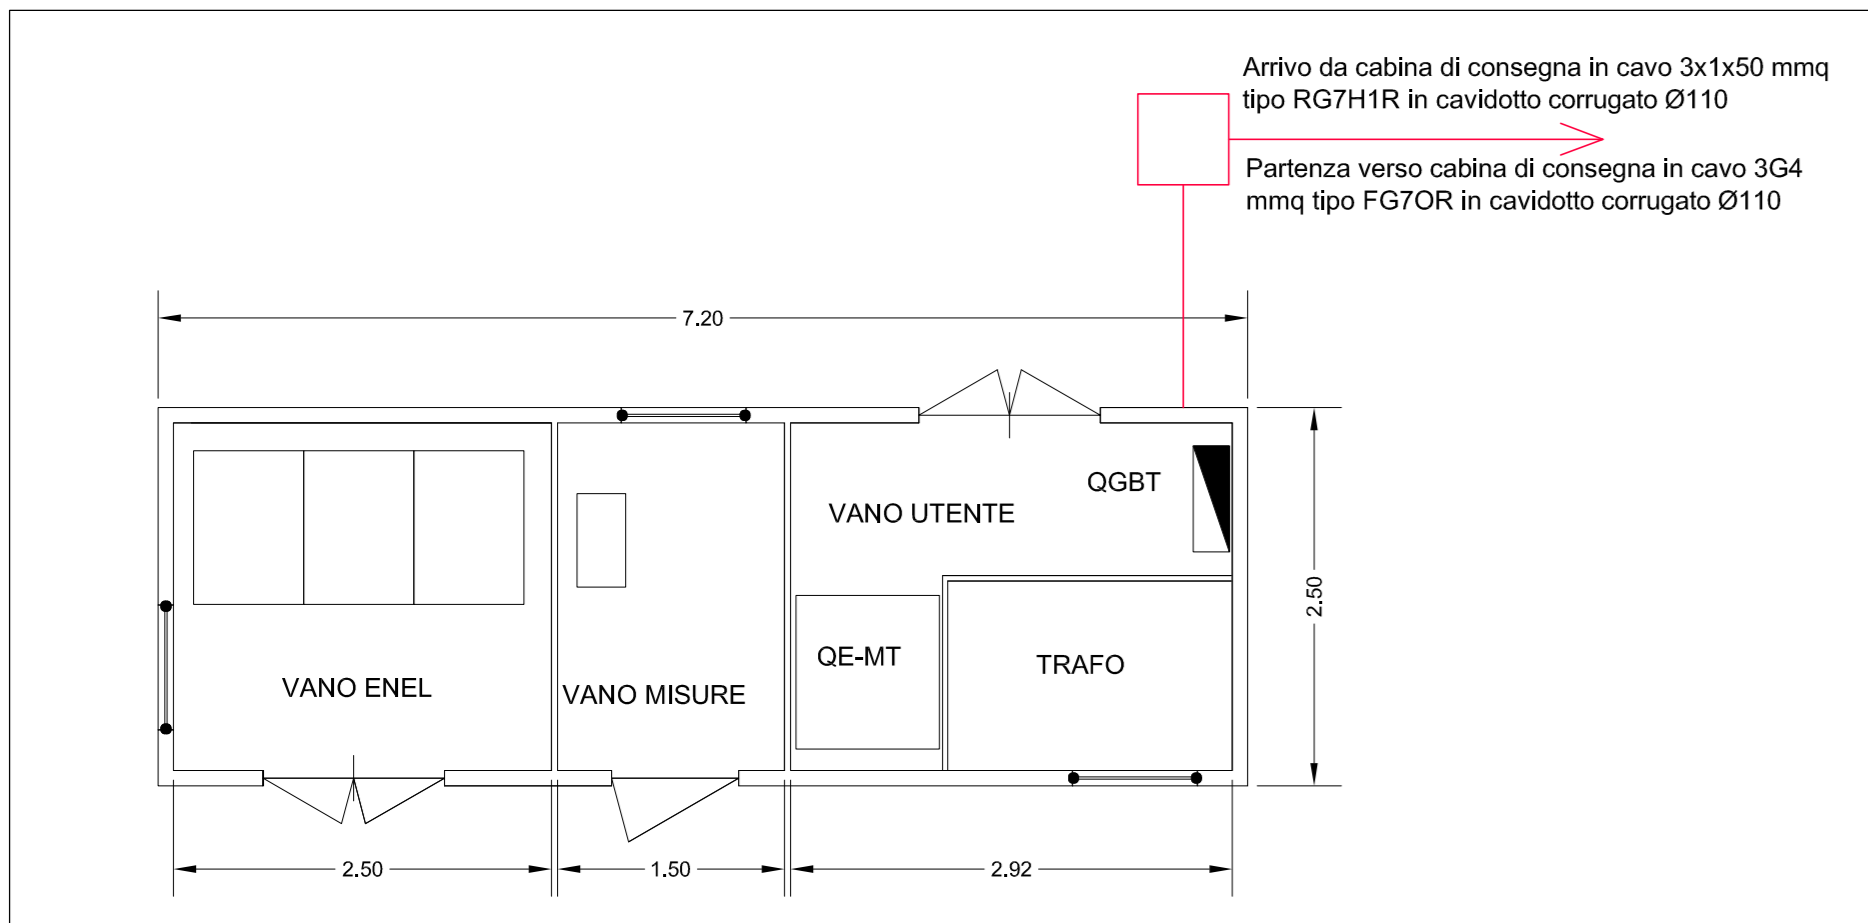

CIRCUITO - CIRCUIT									
TEND - SCHEME									
TRAF - TRANS	POTEN - POWER	CORREN - CURRENT	FATTOR - FACTOR	PROTE - PROTECTION	INTERR - INTERRUPTER	SELEN - SELECTION	RELA - RELAY	RELA - RELAY	RELA - RELAY
30.00	10.00	1.00	0.95	40.00	10.00	10.00	10.00	10.00	10.00
40.00	10.00	1.00	0.95	40.00	10.00	10.00	10.00	10.00	10.00
Definizione e attuazione di interventi per l'efficiamento e il risparmio energetico a servizio di musei e siti archeologici e monumentali di particolare rilevanza a valere sulle linee di attivita' 2.2 e 2.5 del Programma operativo Interregionale "Energie rinnovabili e risparmio energetico" (FESR) 2007-2013



MUSEO ARCHEOLOGICO DI SCOLACIUM - ROCCELLETTA DI BORGIA (CZ)



ATTIVITÀ TECNICHE

INVIATA

ATTIVITÀ PRODUTTIVE

PIRELLA Göttsche Progettazione S.p.A.
P.le MITRO BOCCALINI 30 - 00188 - ROMA

COORDINAMENTO DELLA PROGETTAZIONE

PROGETTAZIONE ARCHITETTONICA:
Dot. Arch. LORENZO ANTONI
Dot. Arch. GIULIA LEONI

COLLABORATORI:
Sig. PATRIZIA FOGLI
Sig. TERESA VINCIGI
Dot. Arch. CAROLINA GINECO
Geom. LUCIANO D'ANGELOANTONIO

STUDIO DI PREFATTIBILITÀ AMBIENTALE:
Dot. FEDERICA MERINGOLO

COLLABORATORI:
Dot. ERNESTO BERNARDO

PROGETTAZIONE IMPAINTISTICA :
Dot. Ing. PIERLUIGI ROSATI

COLLABORATORI:
Dot. Ing. CONITA PELLERINI
INGENNARO LOMBARDI
ING. OSVALDO ROTONDI
P.IL MAURIZIO PASOLICI
Sig. LILIA MARCHI
ING. ENRICO RENZOLICI
P.IL MASSIMO MATTEOLI
Dot. Ing. CHRISTIAN GASPARRI

COORDINAMENTO DELLA SICUREZZA IN FASE DI PROGETTAZIONE:
Dot. Ing. FERRUZZI ANDREA

COLLABORATORI:
Dot. Ing. LORENZO MORRA

PROGETTAZIONE STRUTTURALE:
Dot. Ing. LETTERIO SOMMAISA

COLLABORATORI:
Sig. IL

RELAZIONE GEOLOGICA:
Dot. Geologo MARCO DI PILLO