EX FRANTOIO - PIANO PRIMO

SCALA 1:100

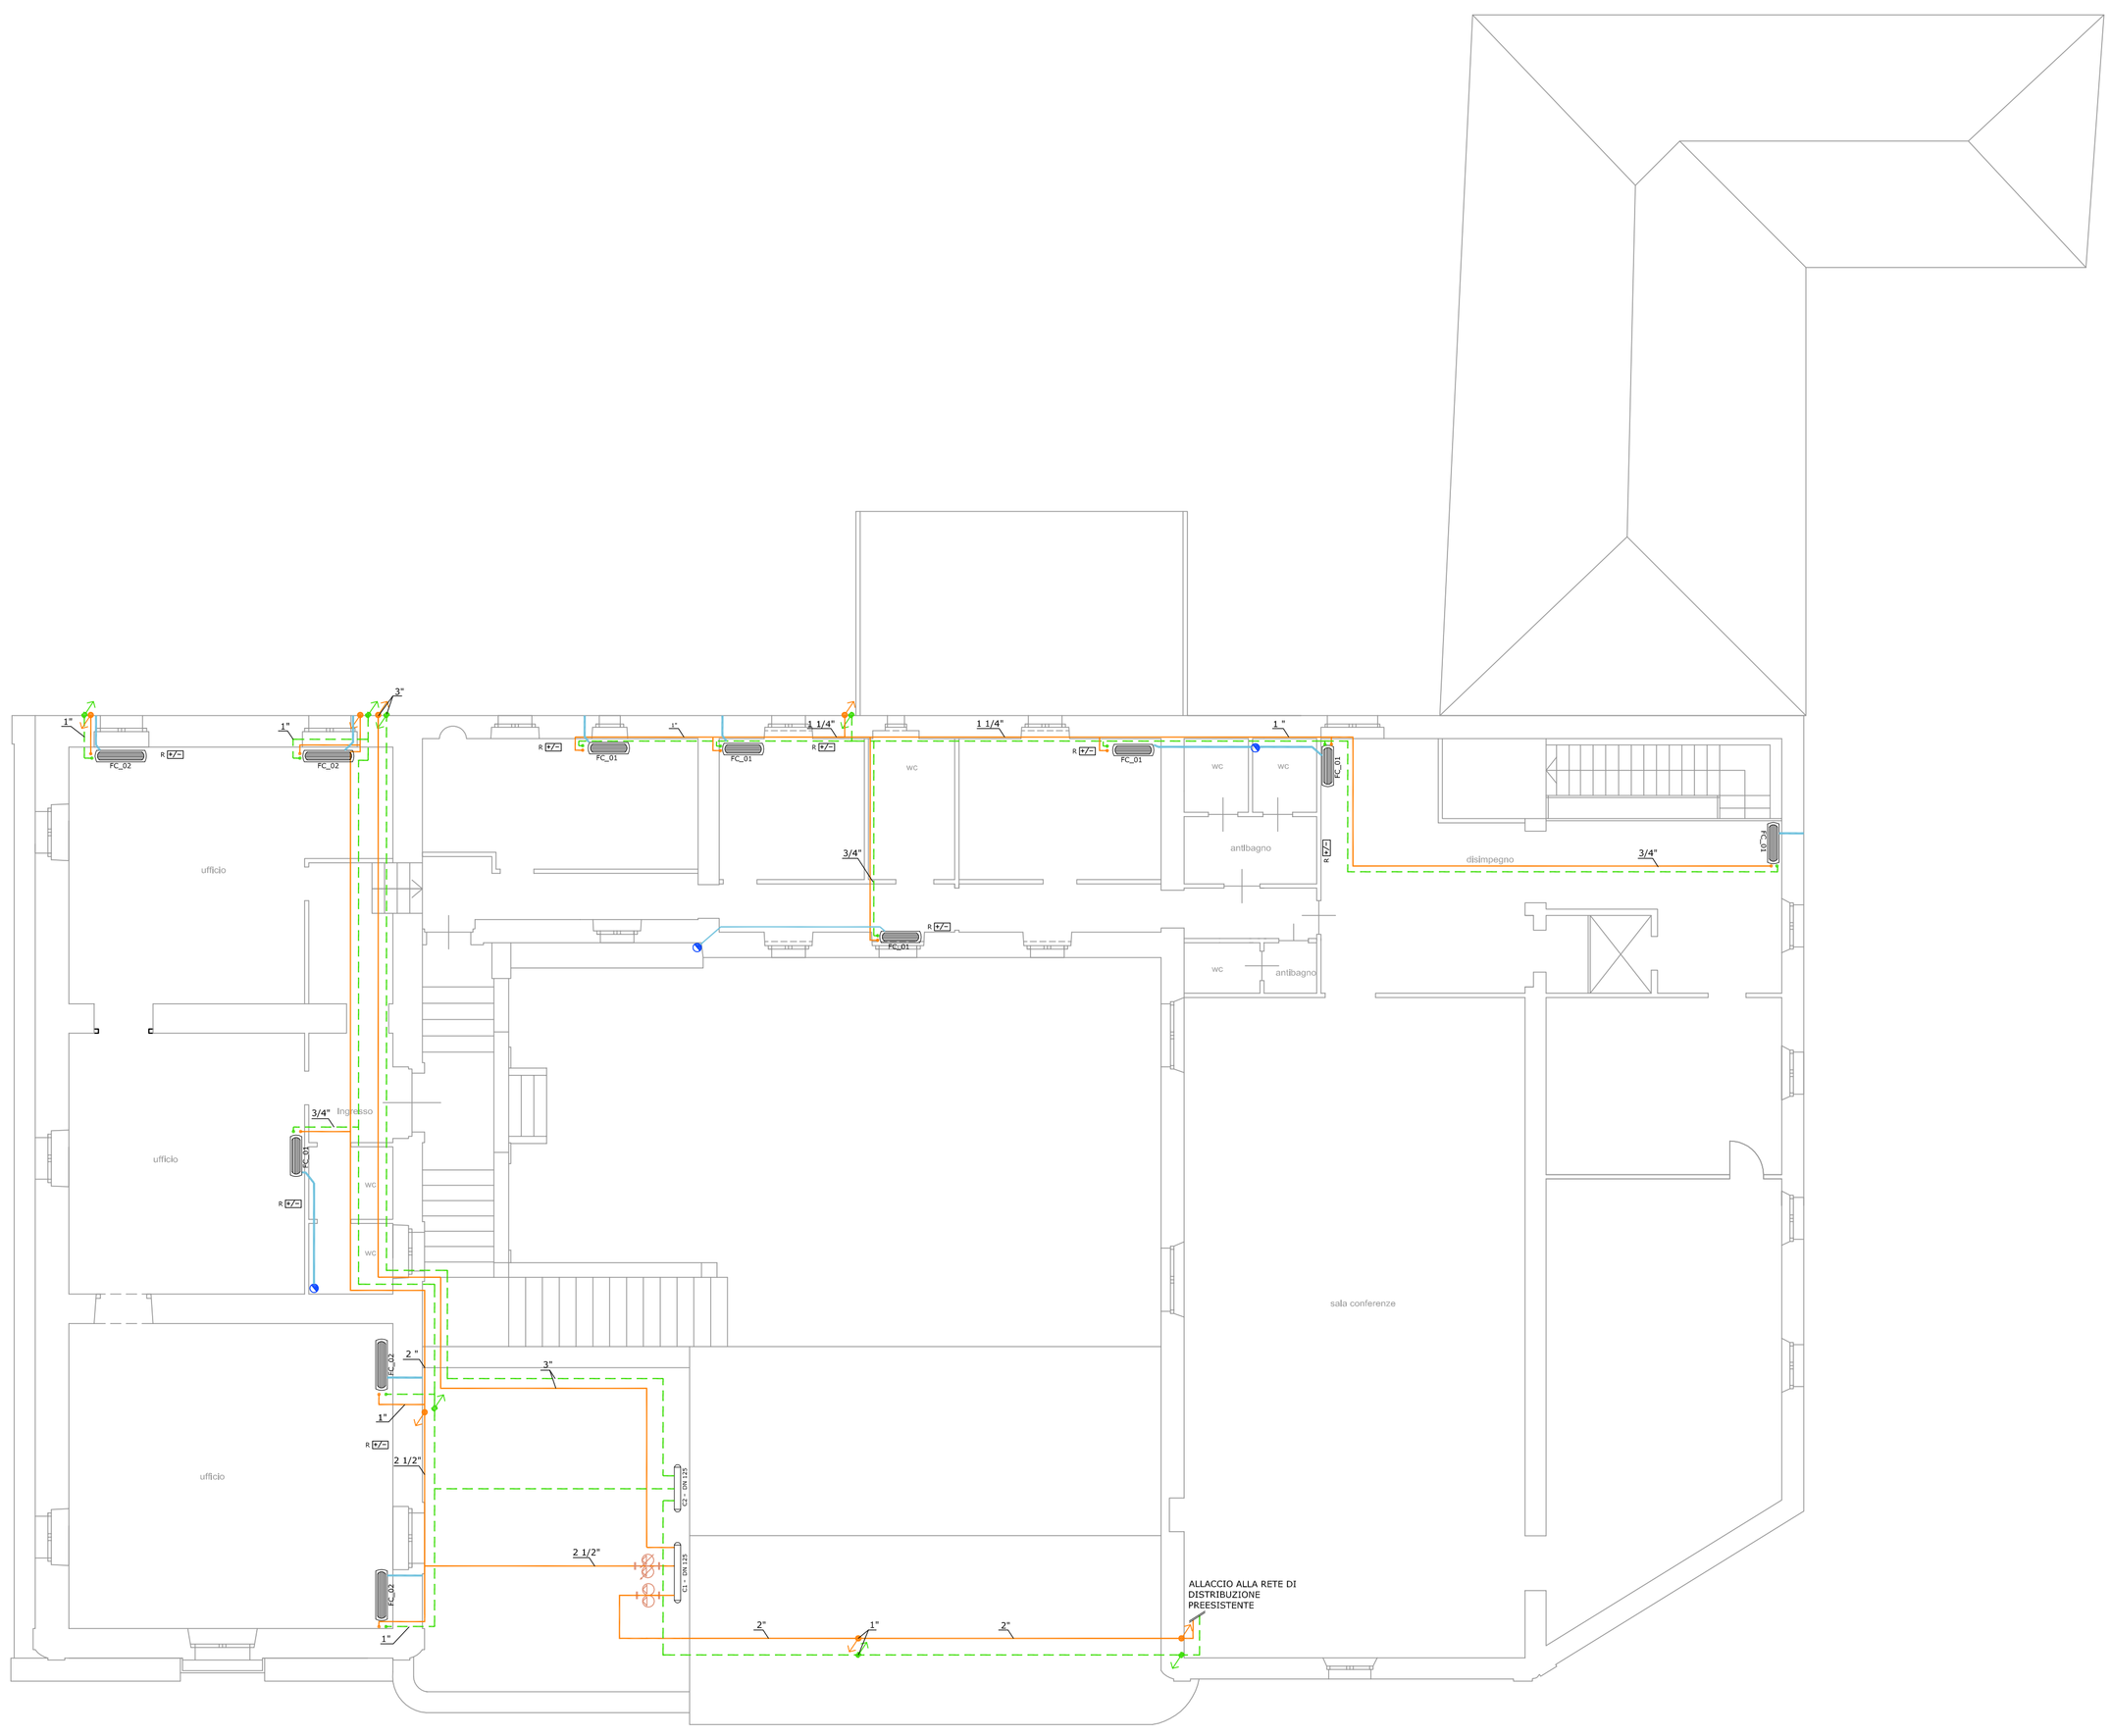

LEGENDA IMPIANTO DI CONDIZIONAMENTO

	CIRCUITO MANDATA FLUIDO TERMOVETTORE
	CIRCUITO RITORNO FLUIDO TERMOVETTORE
	RETE SCARICO CONDENSA
	SALITA / DISCESA FLUIDO
	COLONNA DI SCARICO
+/−	REGOLATORE DI TEMPERATURA AMBIENTE
FC_01	VENTILCONVETTORE A PARETE, 3 VELOCITA' POTENZA TERMICA NOMINALE 3,6 KW POTENZA FRIGORIFERA NOMINALE 3 KW
FC_02	VENTILCONVETTORE A PARETE, 3 VELOCITA' POTENZA TERMICA NOMINALE 4,5 KW POTENZA FRIGORIFERA NOMINALE 3,7 KW

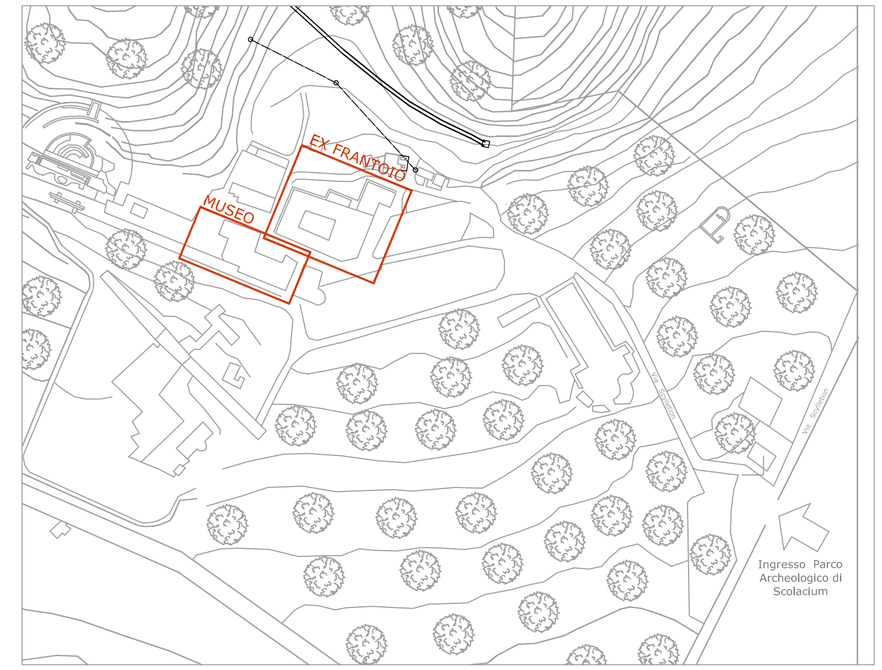

Definizione e attuazione di interventi per l'efficientamento e il risparmio energetico a servizio di musei e siti archeologici e monumentali di particolare rilevanza a valere sulle linee di attivita' 2.2 e 2.5 del Programma operativo Interregionale "Energie rinnovabili e risparmio energetico"
(FESR) 2007-2013

Programma Operativo Interregionale ENERGIE RINNOVABILI E RISPARMIO ENERGETICO 2007 - 2013 — Una scelta illuminata

MUSEO ARCHEOLOGICO DI SCOLACIUM - ROCCELLETTA DI BORGIA (CZ)

MINISTERO PER I BENI E LE ATTIVITÀ CULTURALI

MINISTERO DELL'AMBIENTE E DELLA TUTELA DEL TERRITORIO E DEL MARE

INVITALIA

ATTIVITA' TECNICHE

INVITALIA ATTIVITÀ PRODUTTIVE

Invitalia Attività Produttive S.p.A.
VIA PIETRO BOCCANELLI 30 - 00138 - ROMA

DIRETTORE TECNICO:
Dott. Ing. MASSIMO MATTEOLI

COORDINAMENTO DELLA PROGETTAZIONE : Dott. Ing. ENRICO FUSCO

PROGETTAZIONE ARCHITETTONICA :
Dott. Arch. LORENZO ANNONI
Dott. Arch. GIULIA LEONI

COLLABORATORI:
Sig. PATRIZIA FOGLI
Dott. Arch. TERESA VINCENTI
Dott. Arch CAROLINA GNECCO
Geom. LUIGINO D'ANGELANTONIO

STUDIO DI PREFATTIBILITA' AMBIENTALE :
Dott. FEDERICA MERINGOLO

COLLABORATORI:
Dott. ERNESTO BERNARDO

PROGETTAZIONE IMPIANTISTICA :
Dott. Ing. PIERLUIGI ROSATI

COLLABORATORI:
Dott. Ing. DONATA FRULLANI
Dott. Ing. MASSIMO LORINA
Dott. Ing. OSVALDO PITORRI
P.I. MAURIZIO PASCUCCI
Sig. LUIGI MAGGI
Sig. ENRICO REGRICOLI
P.I. MASSIMO MATTIONI
Dott. Ing. CHRISTIAN GASBARRI

COORDINAMENTO DELLA SICUREZZA IN FASE DI PROGETTAZIONE :
Dott. Ing FERRUZZI ANDREA

COLLABORATORI:
Dott. Ing. LORENZO MORRA

PROGETTAZIONE STRUTTURALE :
Dott. Ing. LETTERIO SONNESSA

COLLABORATORI :
Sig.ra PATRIZIA FOGLI

RELAZIONE GEOLOGICA :
Dott. Geologo MARCO DI PILLO

- PROGETTO DEFINITIVO PER APPALTO INTEGRATO -

ELABORATO

Impianti Meccanici

Impianti di climatizzazione
Edificio Ex Frantoio
Piano Primo

	DATA	NOME	FIRMA
REDATTO		FRULLANI	
VERIFICATO		ROSATI	
APPROVATO	Luglio 2013	MATTEOLI	

DATA 07/2013

REVISIONE	DATA	AGGIORNAMENTI
—	—	—
—	—	—
—	—	—

SCALA 1:100

CODICE FILE 057BORGIA03-D-I-PX-09-11.dwg

IM-11

Codice file: Y:\Commesse\APOTE ENVIRONMENT\057BORGIA\03 - MUSEO PARCO SCOLACIUM-BORGIA\ARCHITETTURA\disegni grafici\057BORGIA03-D-I-PX-09-11.dwg Data: 20 Set. 2013 - 2:14pm