EX FRANTOIO - PIANO TERRA : STATO DI FATTO

SCALA 1:100

MUSEO - STATO DI FATTO COMPONENTI IMPIANTISTICHE

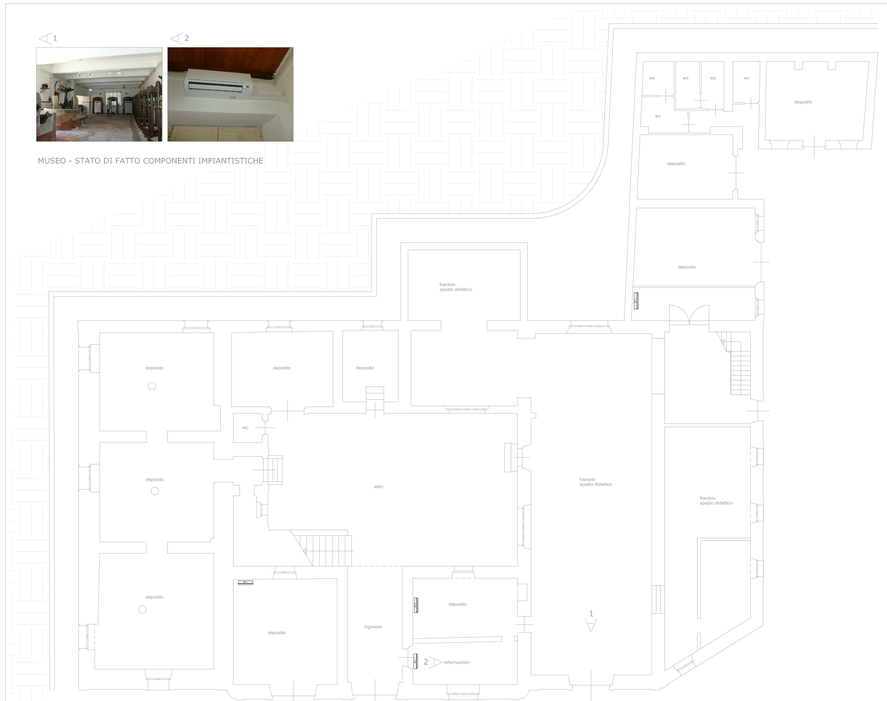

EX FRANTOIO - PIANO PRIMO: STATO DI FATTO

SCALA 1:100

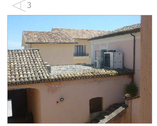

MUSEO - STATO DI FATTO COMPONENTI IMPIANTISTICHE

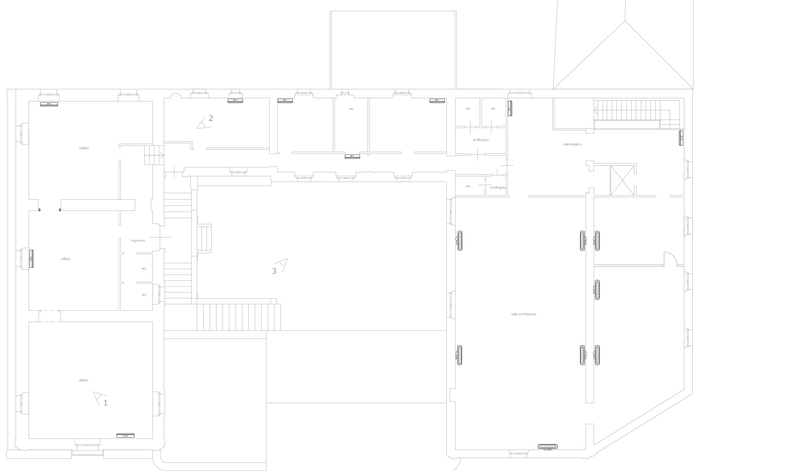

Definizione e attuazione di interventi per l'efficientamento e il risparmio energetico a servizio di musei e siti archeologici e monumentali di particolare rilevanza a valere sulle linee di attivita' 2.2 e 2.5 del Programma operativo Interregionale "Energie rinnovabili e risparmio energetico"
(FESR) 2007-2013

Programma Operativo Interregionale ENERGIE RINNOVABILI E RISPARMIO ENERGETICO
Linea Azione Esemplare

MUSEO ARCHEOLOGICO DI SCOLACIUM - ROCCELLETTA DI BORGIA (CZ)

MINISTERO PER I BENI E LE ATTIVITÀ CULTURALI

MINISTERO DELL'AMBIENTE DELLA TUTELA DEL TERRITORIO E DEL MARE

INVITALIA

ATTIVITA' TECNICHE

INVITALIA

ATTIVITÀ PRODUTTIVE

Società INVITALIA Privatizzata S.p.A.
Via PIETRO BUGGHELLO 87 - 00161 - ROMA

DIRETTORE TECNICO :
Dott. Ing. MASSIMO MATTEOLI

COORDINAMENTO DELLA PROGETTAZIONE Dott. Ing. ENRICO URSO

PROGETTAZIONE ARCHITETTONICA :
Dott. Arch. LORENZO PARISE
Dott. Arch. GIULIA LEONI

COLLABORATORI:
Dott. Ing. RAFFAELA TOSELLI
Dott. Arch. TERESA VINCENTO
Dott. Arch. ANTONIO MORANO
Geom. LUIGINO D'ANGELANTONIO

STUDIO DI FATTIBILITA' AMBIENTALE :
Dott. FEDERICA ABBRESCIA

COLLABORATORI:
Dott. Arch. BERNESTO BERNARDO

PROGETTAZIONE IMPIANTISTICA :
Dott. Ing. PIERFELIX ROSATI

COLLABORATORI:
Dott. Ing. ANTONIO STELLATI
Dott. Ing. ANTONIO CORNA
Dott. Ing. GIUSEPPE MARINO
P.I. MAURIZIO PASCUCCI
P.I. ANTONIO
Dott. Ing. LUIGI FEDERICI
P.I. MASSIMO MATTONE
P.I. ANTONIO MASTROIANNI

COORDINAMENTO DELLA SICUREZZA IN FASE DI PROGETTAZIONE
Dott. Ing FERRUCCIO ANDRISANI

COLLABORATORE:
Dott. Ing. LORENZO MORRA

PROGETTAZIONE STRUTTURALE :
Dott. Ing. LUCA GIUSEPPE

COLLABORATORE:
Dott. Ing. ANTONIO PUGLIESE

RELAZIONE GEOLOGICA
Dott. Geologo NICOLO' PELO'

- PROGETTO DEFINITIVO PER APPALTO INTEGRATO -

ELABORATO

Rilievo Impianti Meccanici
Impianti di climatizzazione
Edificio Ex-Frantoio
Planimetrie

	DATA	NOME	Firma
REDATTO		PELLUNE	
VERIFICATO		ROSATI	
APPROVATO	Luglio 2013	MATTEOLI	
DATA	07/2013		
SCALA	1:100		
CODICE FILE	RSTBORGIACI-D-RIM-P1-01-C.dwg		

REVISIONE	DATA	AGGIORNAMENTI
---	---	---
---	---	---
---	---	---

RIM-01

Questo file, nonché le informazioni in esso contenute, sono di proprietà esclusiva di INVITALIA S.p.A. e non possono essere utilizzati, riprodotti, copiati o diffusi senza autorizzazione scritta. Se avete ricevuto questo file per errore, siete pregati di darne immediata comunicazione a INVITALIA S.p.A. e di distruggerlo.