MUSEO - PIANO SEMINTERRATO: STATO DI FATTO

SCALA 1:100

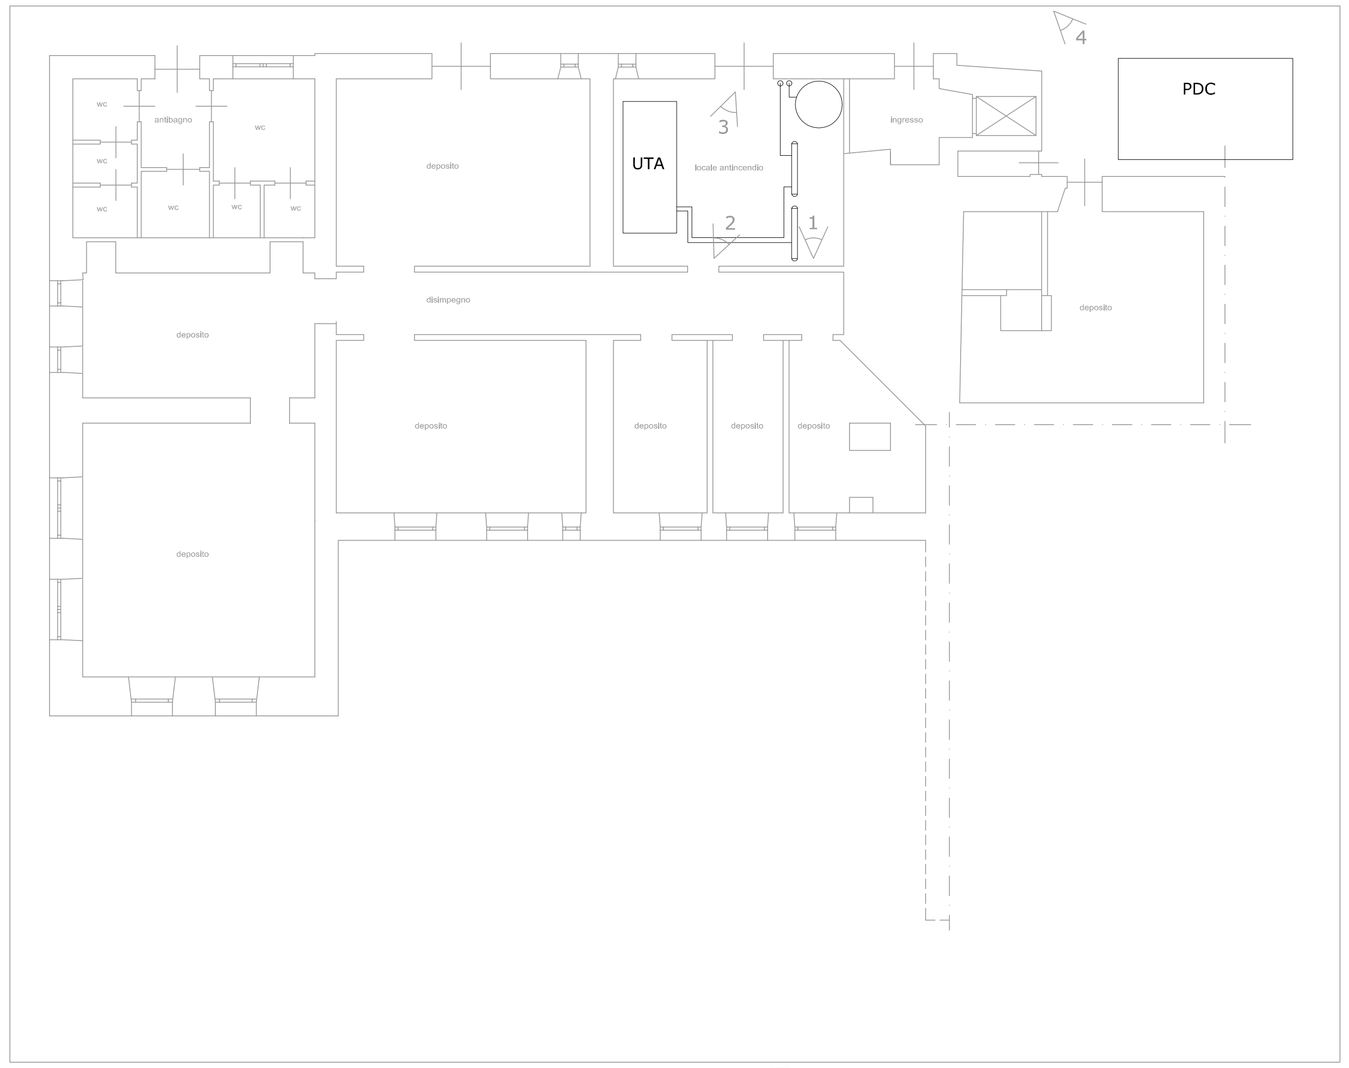

MUSEO - PIANO TERRA: STATO DI FATTO

SCALA 1:100

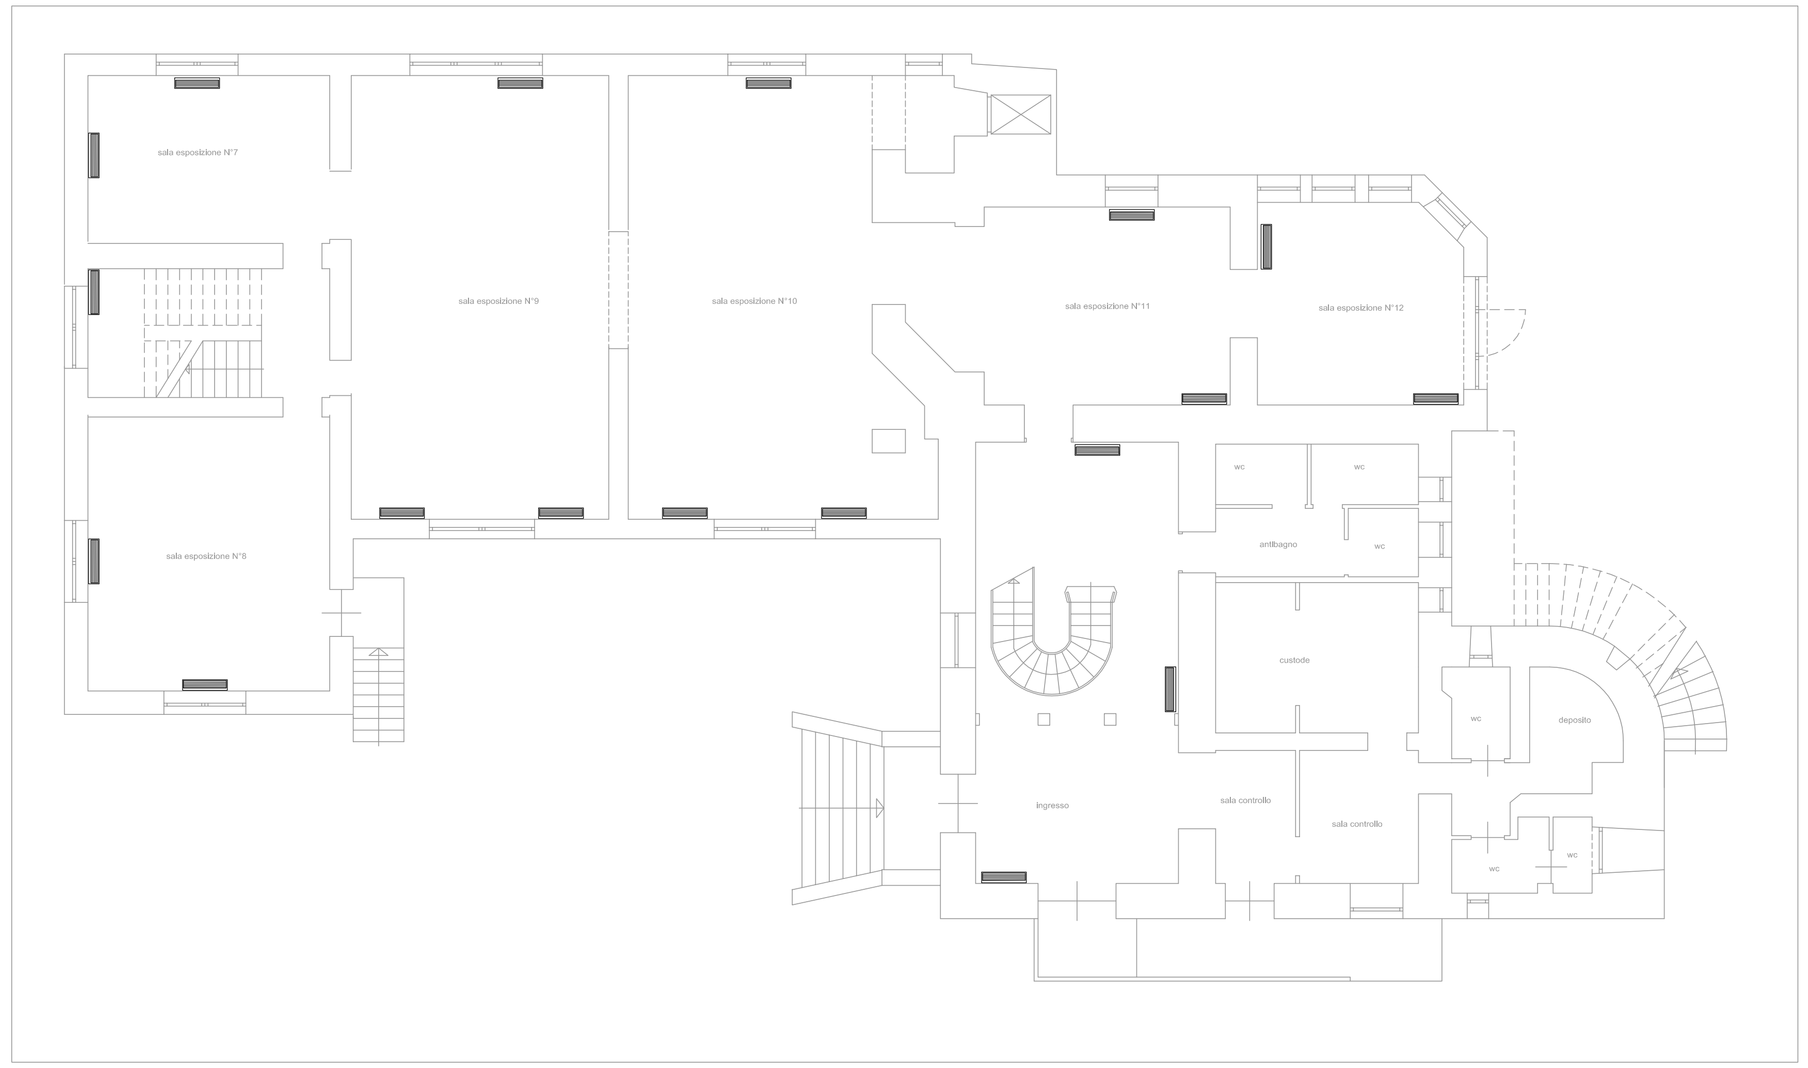

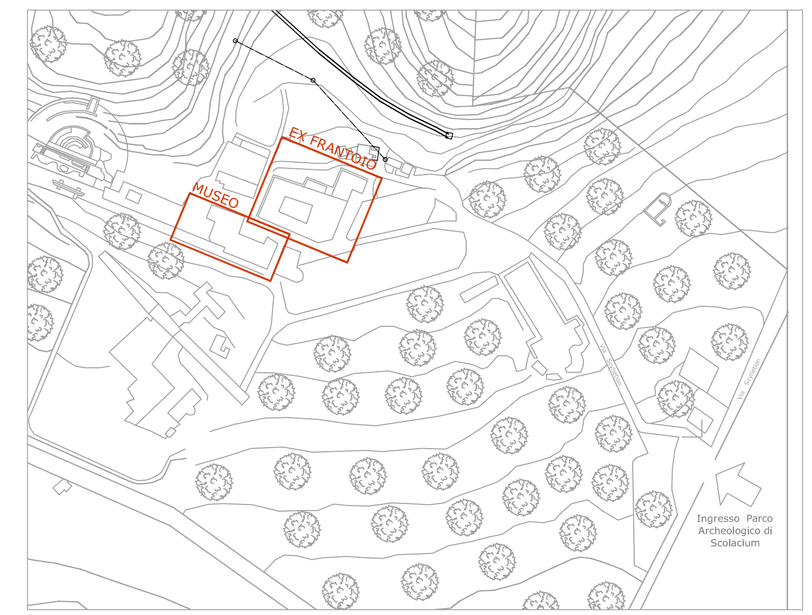

MUSEO - STATO DI FATTO COMPONENTI IMPIANTISTICHE

1

2

4

3

5

MUSEO - PIANO PRIMO: STATO DI FATTO

SCALA 1:100

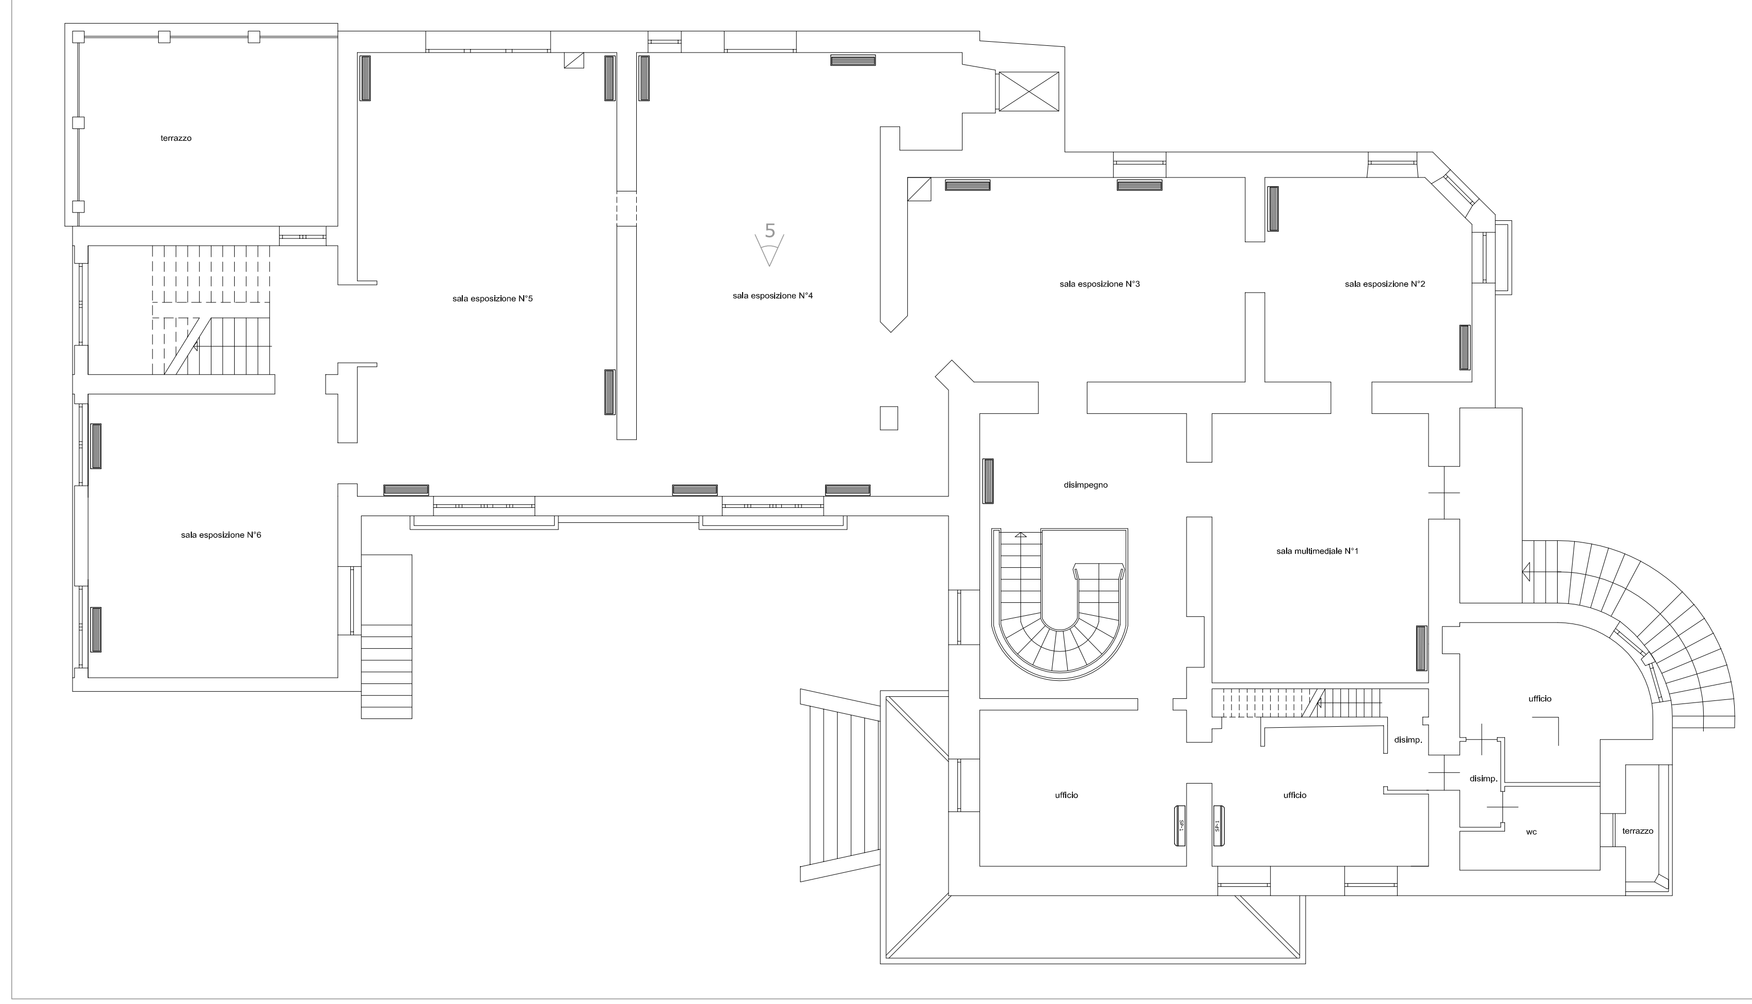

Definizione e attuazione di interventi per l'efficientamento e il risparmio energetico a servizio di musei e siti archeologici e monumentali di particolare rilevanza a valere sulle linee di attivita' 2.2 e 2.5 del Programma operativo Interregionale "Energie rinnovabili e risparmio energetico"
(FESR) 2007-2013

Programma Operativo Interregionale ENERGIE RINNOVABILI E RISPARMIO ENERGETICO 2007 - 2013 — Una scelta illuminata

Fondo Europeo di Sviluppo Regionale

MUSEO ARCHEOLOGICO DI SCOLACIUM - ROCCELLETTA DI BORGIA (CZ)

MINISTERO PER I BENI E LE ATTIVITÀ CULTURALI

MINISTERO DELL'AMBIENTE E DELLA TUTELA DEL TERRITORIO E DEL MARE

INVITALIA

ATTIVITA' TECNICHE

INVITALIA
ATTIVITÀ PRODUTTIVE

Invitalia Attività Produttive S.p.A.
VIA PIETRO BOCCANELLI 30 - 00138 - ROMA

DIRETTORE TECNICO:
Dott. Ing. MASSIMO MATTEOLI

COORDINAMENTO DELLA PROGETTAZIONE: Dott. Ing. ENRICO FUSCO

PROGETTAZIONE ARCHITETTONICA : Dott. Arch. LORENZO ANNONI Dott. Arch. GIULIA LEONI	**COLLABORATORI:** Sig. PATRIZIA FOGLI Dott. Arch. TERESA VINCENTI Dott. Arch CAROLINA GNECCO Geom. LUIGINO D'ANGELANTONIO
STUDIO DI PREFATTIBILITA' AMBIENTALE : Dott. FEDERICA MERINGOLO	**COLLABORATORI:** Dott. ERNESTO BERNARDO
PROGETTAZIONE IMPIANTISTICA : Dott. Ing. PIERLUIGI ROSATI	**COLLABORATORI:** Dott. Ing. DONATA FRULLANI Dott. Ing. GIANLUCA MARINI Dott. Ing. OSVALDO RIYDARI P.I. MAURIZIO PASCUCCI Sig. LUIGI MAGGI Sig. ENRIO REGNICOLI P.I. MASSIMO MATTIONI Dott. Ing. CHRISTIAN GASBARRI
COORDINAMENTO DELLA SICUREZZA IN FASE DI PROGETTAZIONE: Dott. Ing FERRUZZI ANDREA	**COLLABORATORI:** Dott. Ing. LORENZO MORRA
PROGETTAZIONE STRUTTURALE : Dott. Ing. LETTERIO SONNESSA	**COLLABORATORE:** Sig.ra PATRIZIA FOGLI
RELAZIONE GEOLOGICA: Dott. Geologo MARCO DI PILLO	

- PROGETTO DEFINITIVO PER APPALTO INTEGRATO -

ELABORATO

Rilievo Impianti Meccanici

Impianti di climatizzazione
Edificio Museo
Planimetrie

	DATA	NOME	FIRMA
REDATTO		FRULLANI	
VERIFICATO		ROSATI	
APPROVATO	Luglio 2013	MATTEOLI	
DATA	07/2013		
SCALA	1:100		
CODICE FILE	0(1B)0(RGA)(3-D-RIM-PX-01-2.dwg		

REVISIONE	DATA	AGGIORNAMENTI
---	---	---
---	---	---
---	---	---

RIM-02

Codice file: Y:\Commesse\APVITE 09\AMBIPORTO\ROSATI\1 - MUSEO PARCO SCOLACIUM\DISEGNI\ESECUTIVO\RIM\RIM-PX-01-2.dwg - Data: 20 Set. 2013 - 2:06pm