



Museo del Santuario di San Francesco di Paola
Progetto illuminotecnico
 Piano Terra

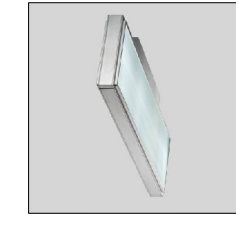

5193.715
 iPlan applique ad emissione up-down
 39W LED warm white 5190 lm
 cablaggio elettronico D=1500 mm
 altezza di installazione 2,80mt da terra

NOTE:

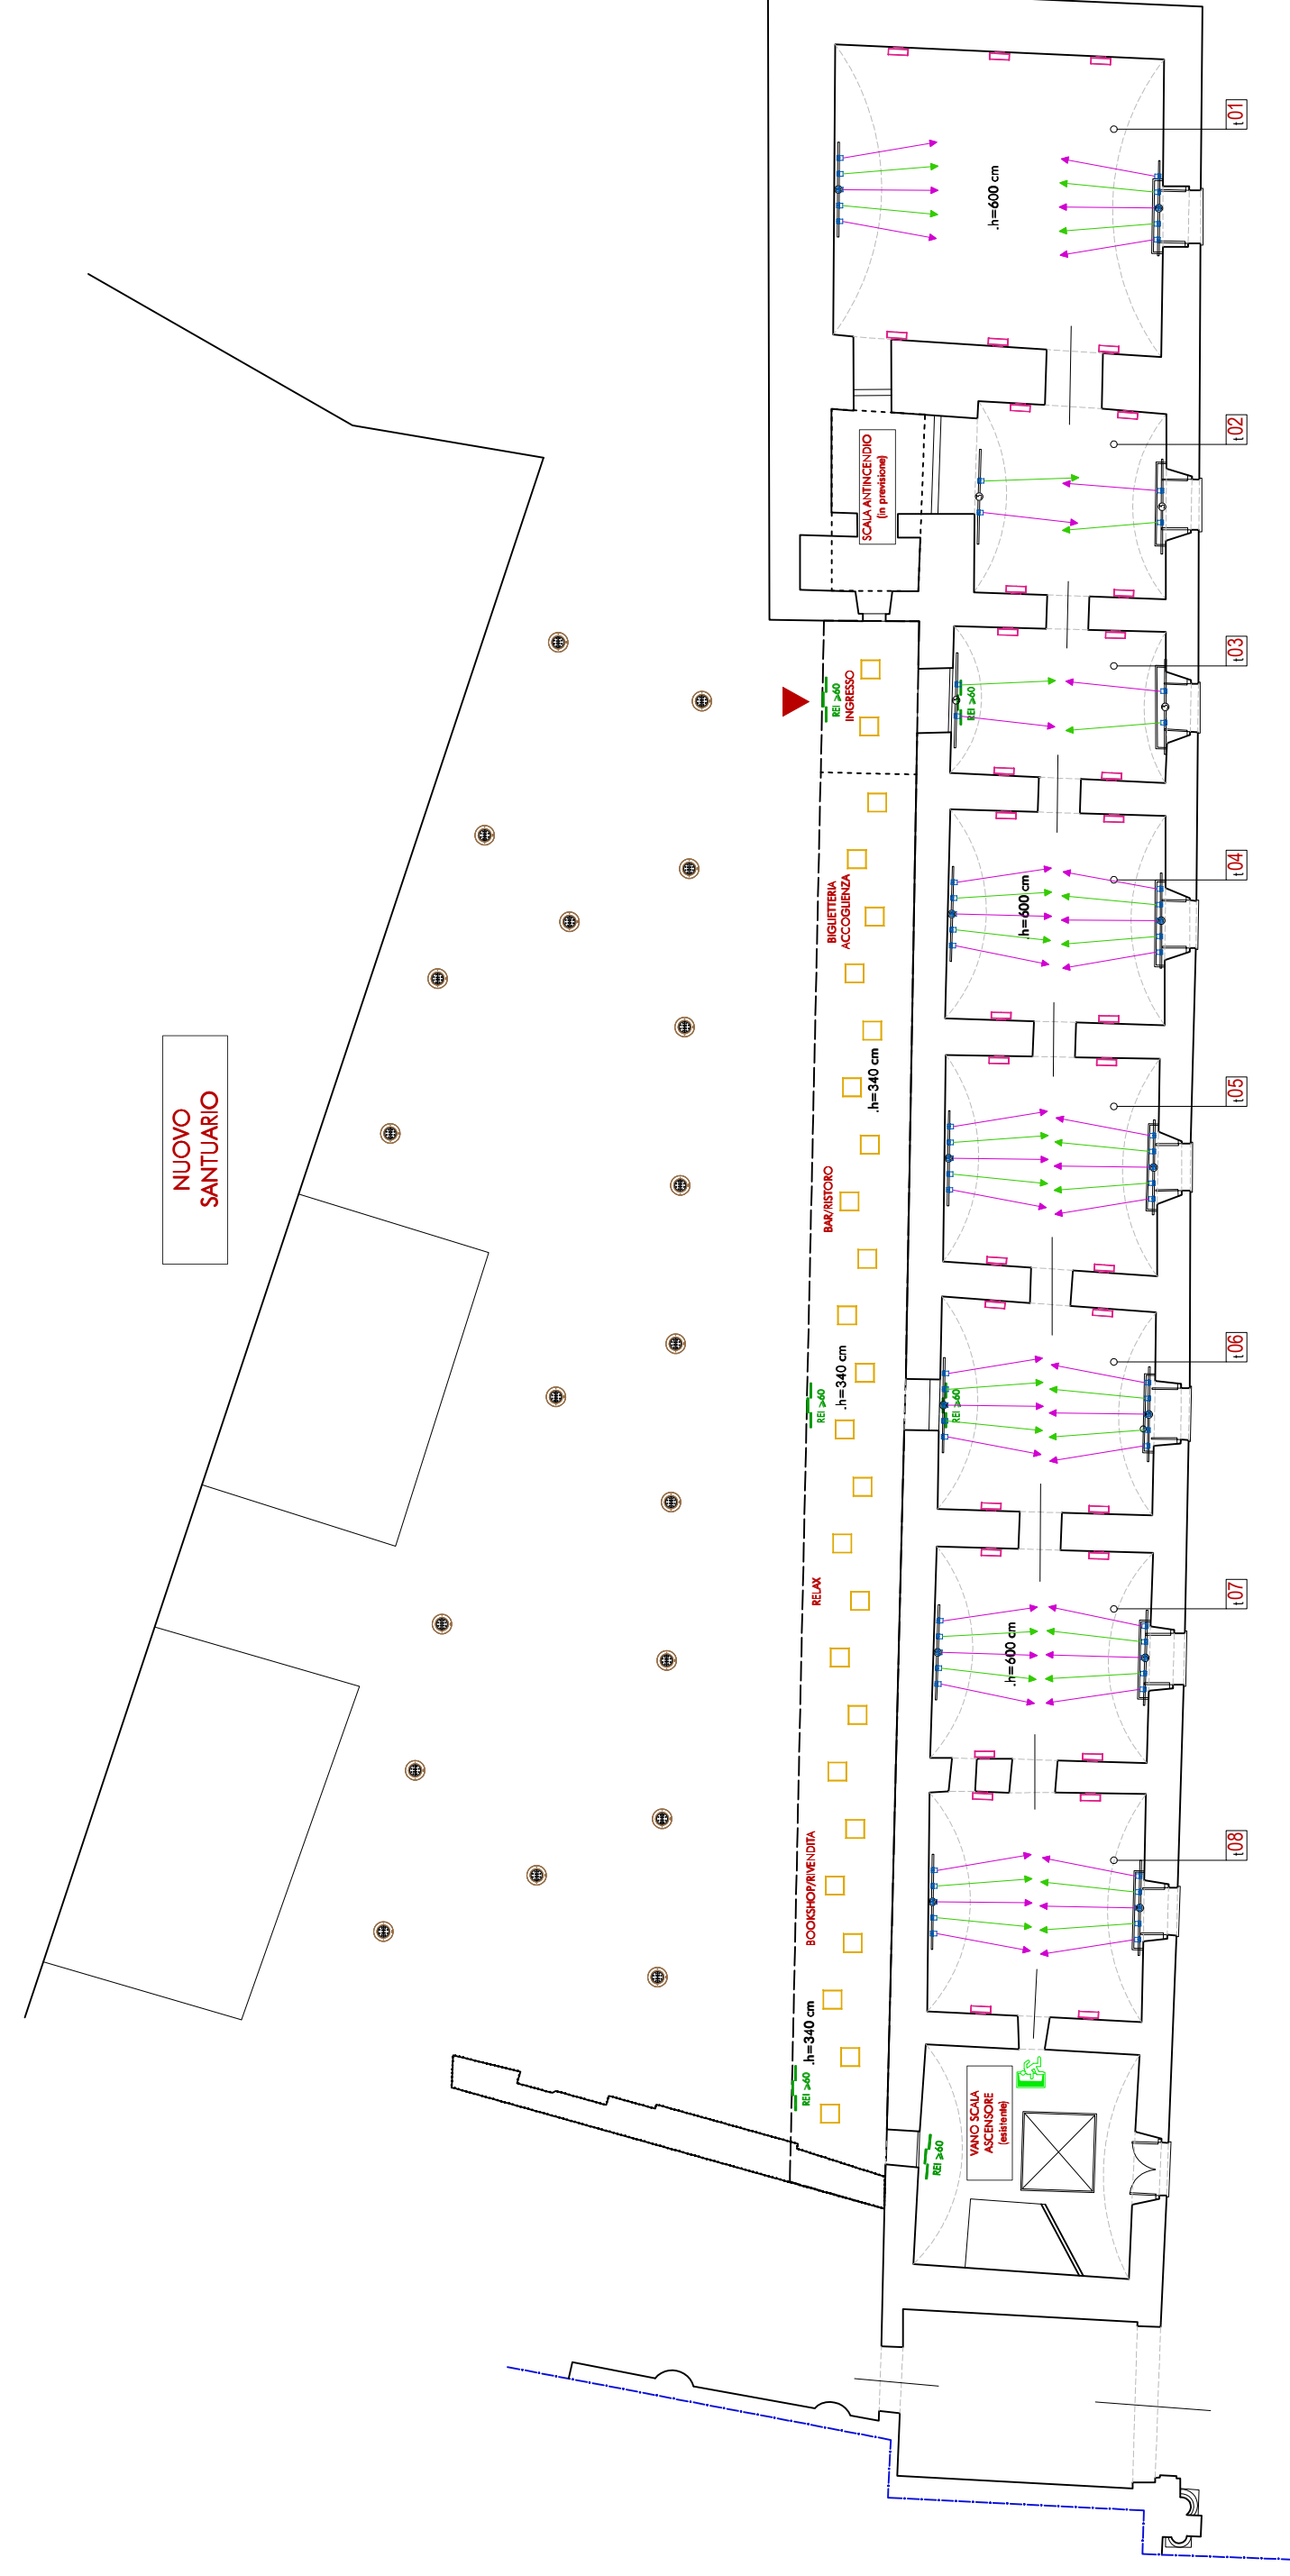

6773.012
 Binario standard L=4000
 posizionamento A PARETE A 3.00mt da terra

NOTE:




MBS3.774
 Front Light proiettore corpo piccolo ottica 12°
 25W LED warm white 2300 lm
 su binario a parete per ill.ne opere scultoree

NOTE:




MBS4.774
 Front Light proiettore corpo piccolo ottica 26°
 25W LED warm white 2300 lm
 su binario a parete per ill.ne opere scultoree

NOTE:

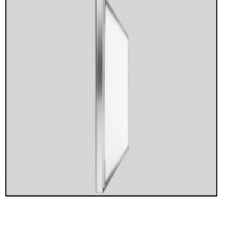

MT11.701
 iPlan Easy modulo 60x60 ottica Low contrast
 40W LED warm white 4250 lm
 per illuminazione galleria vetrata

NOTE:

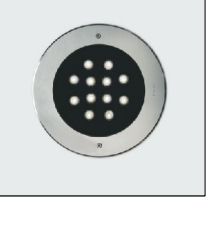

BB40.713
 B992.004
 Light Up Light incasso a terreno ottica 28°
 14W LED Neutral white
 Controcassa in materiale plastico
 per luce scenografica piante giardino

NOTE:

0 1 2 3 4 5 6 7 8 metri
 Piano TERRA