


quant.	Opera edile/Componente tecnologico	
<b>A</b>	Realizzazione di un nuovo corpo di fabbrica longitudinale e totalmente vetrato verso il giardino. (Dimensioni: 50x3,6 metri)	
<b>*</b>	GIARDINO DEGLI AGRUMI	
04	<b>b</b> APERTURA VANO in muratura portante mediante cerchiatura metallica	
08	<b>c</b> INFISSO in acciaio antisfondamento con vetro trasparente	
08	REI ≥ 60 Pota REI in legno laccato e vetro	
13	v1 VETRINA incassata	
	Barriera in ottone e legno	
	Uscite d'emergenza	

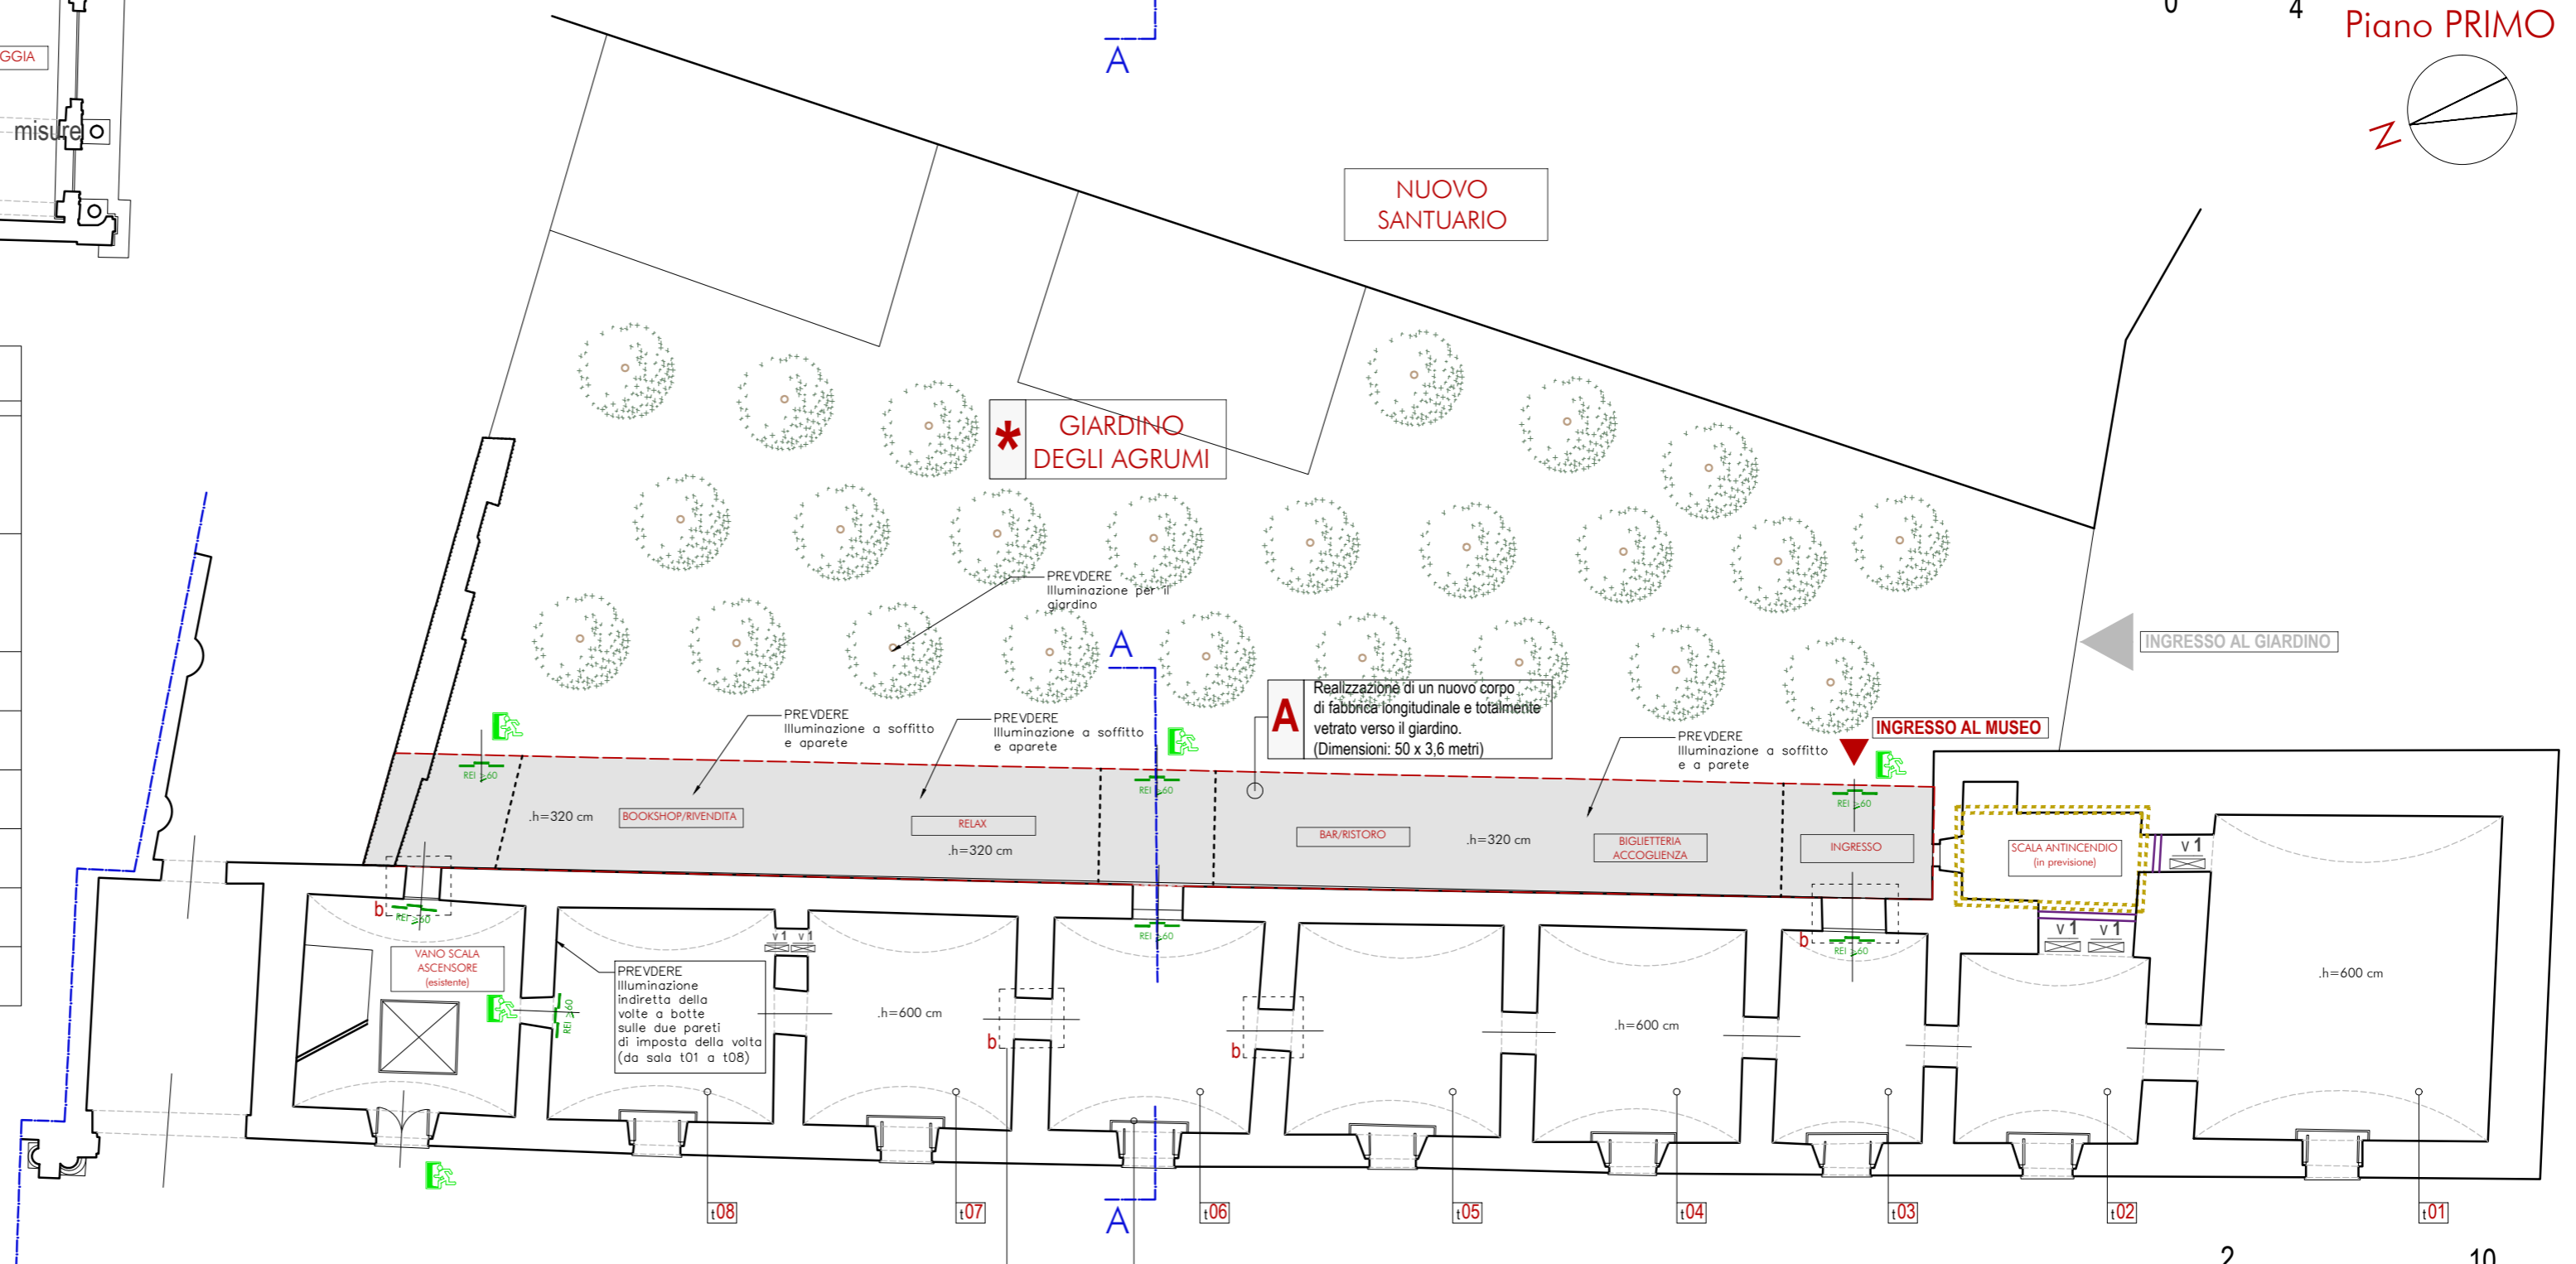

- b** Apertura vano in muratura portante mediante cerchiatura metallica
- c** Infisso in acciaio antisfondamento con vetro trasparente