09

- RILIEVO PLANIMETRICO -

Legenda

Elementi sezionati
- Elementi sezionati a m 83.80 s.l.m. (interno della cisterna sezionato a m 80.50 s.l.m.)
- Limite di scavo a m 83.80 s.l.m.

Elementi in proiezione
- Limite di US
- Limite di scavo
- Infrastrutture moderne
- Caratterizzazione materica delle strutture antiche
- Ex strada statale 281
- 84.32 Quote ortometriche

PIANTA CISTERNA DELLO STATO DI FATTO
(sezione planimetrica effettuata a quota 80,50 metri)

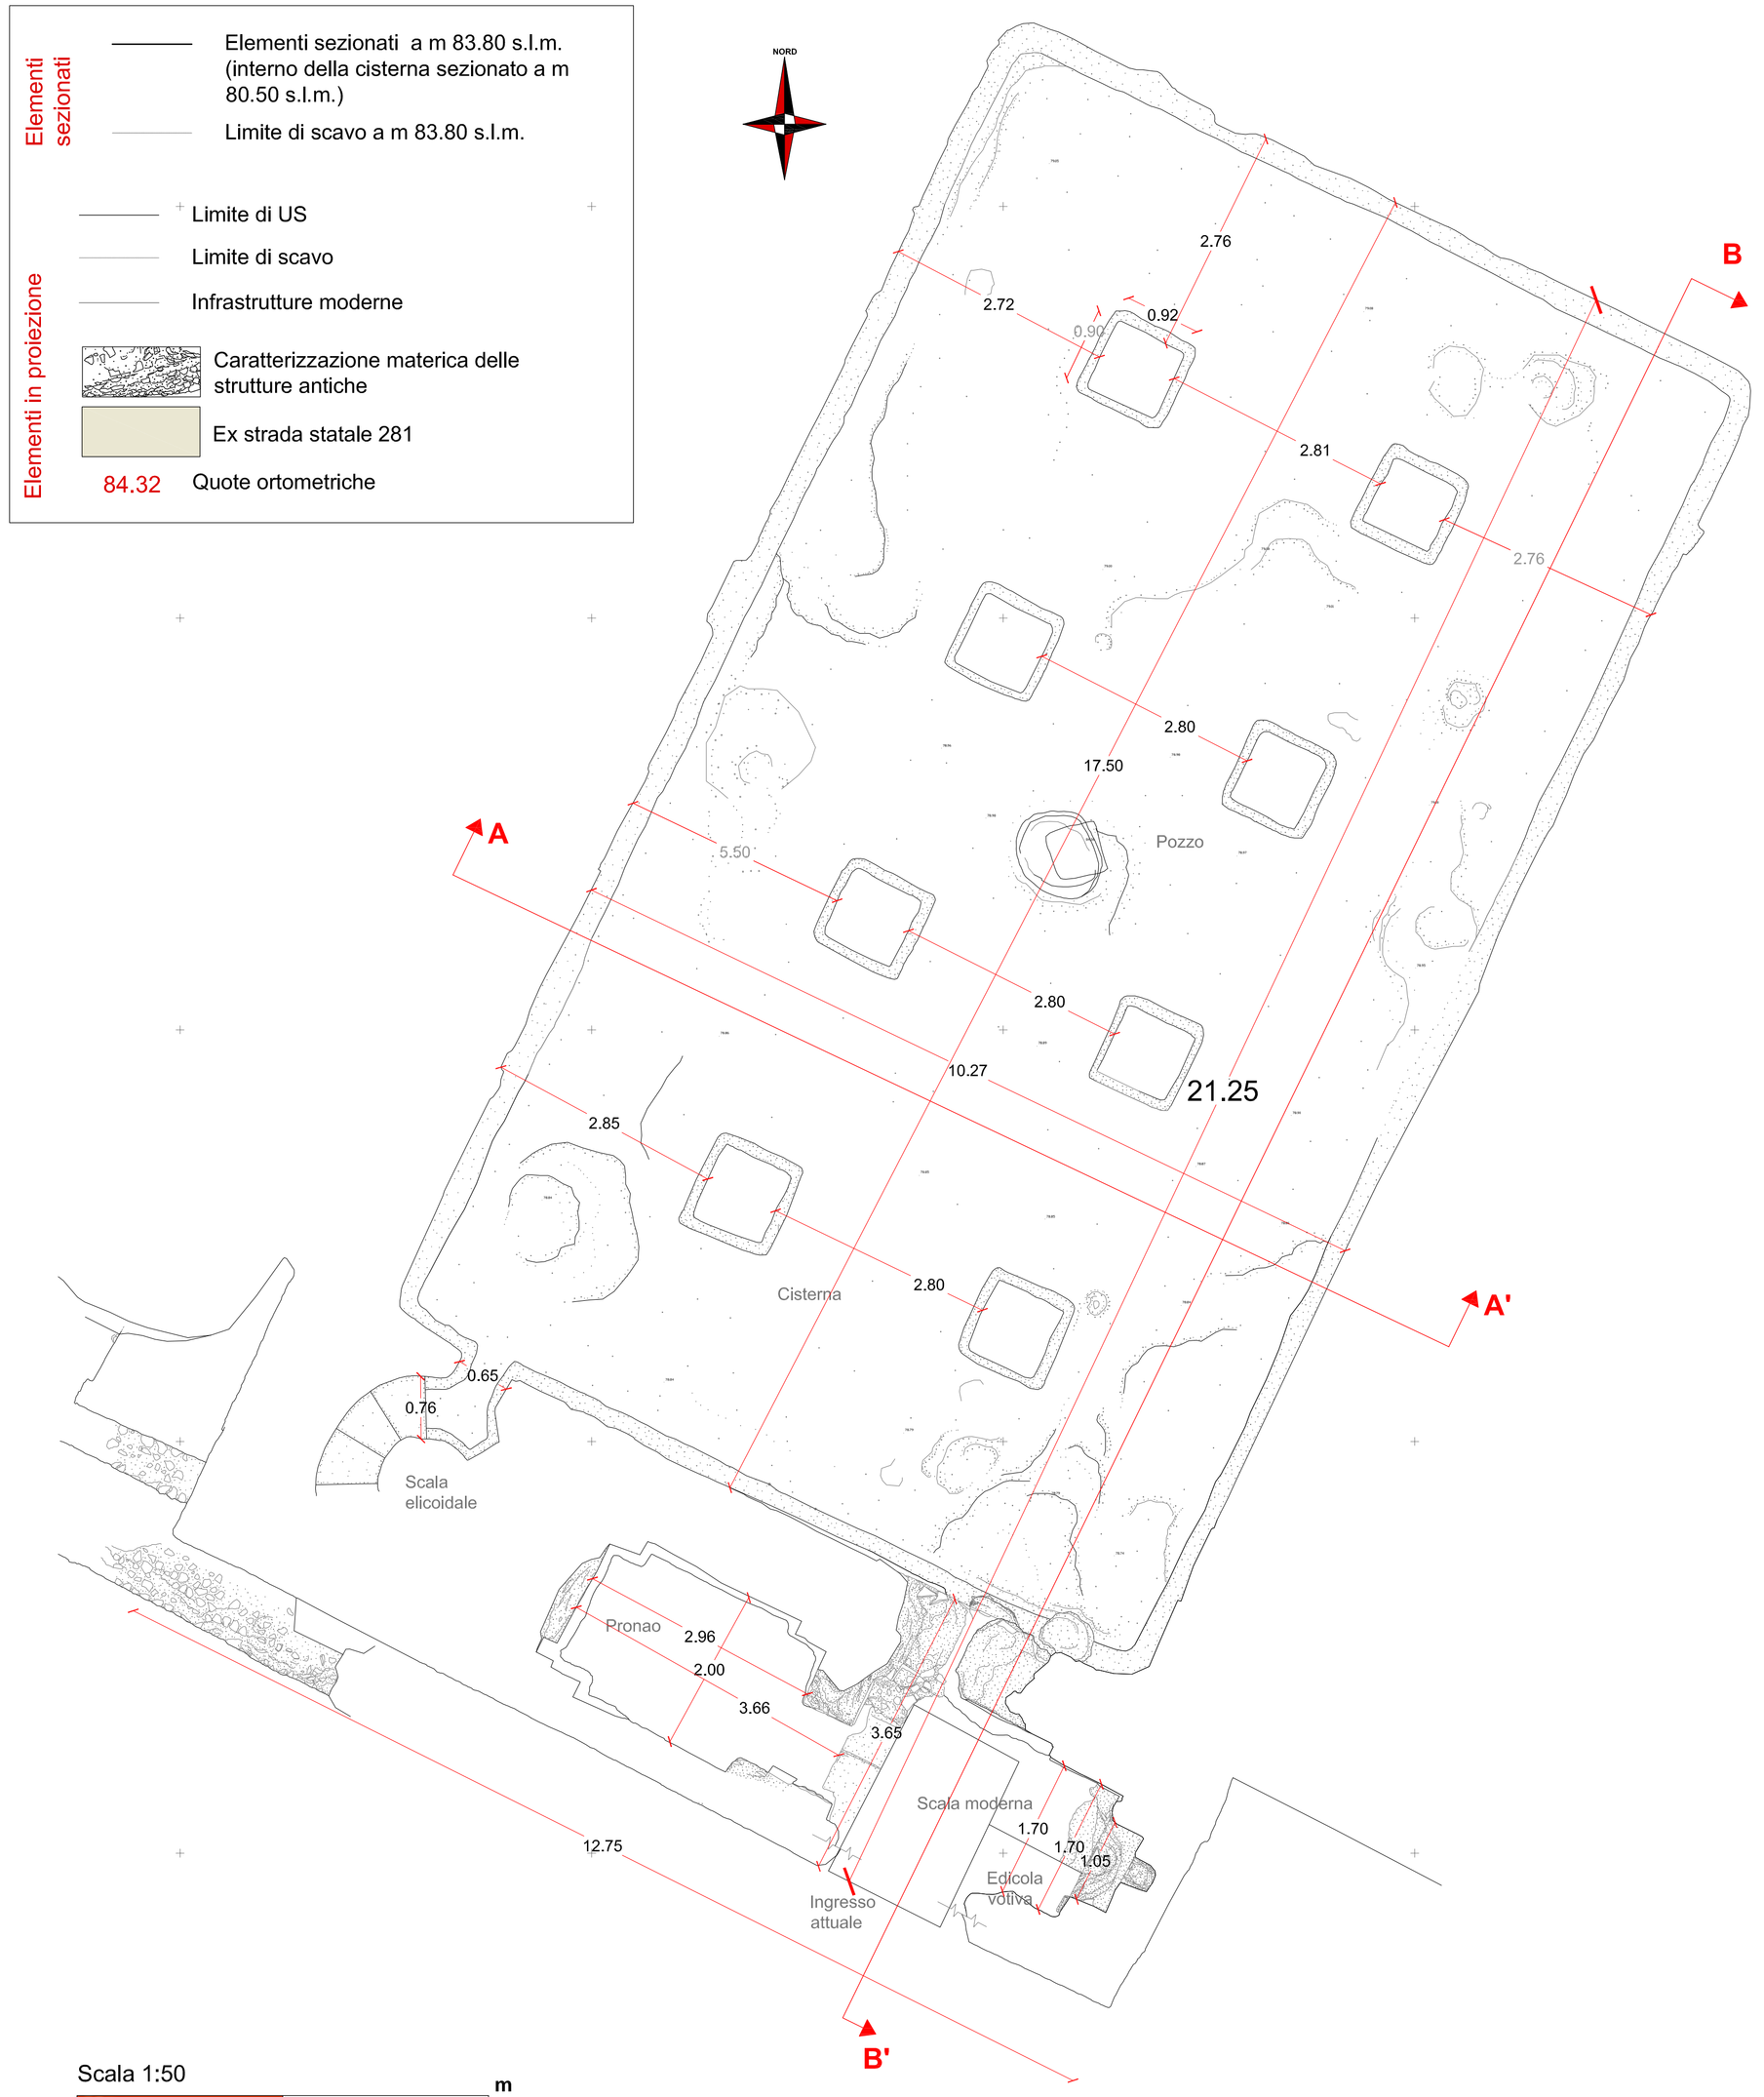

Scala 1:50

0 5,00 10,00 m

PIANTA CISTERNA DELLO STATO DI FATTO
(sezione planimetrica effettuata a quota 83,80 metri)

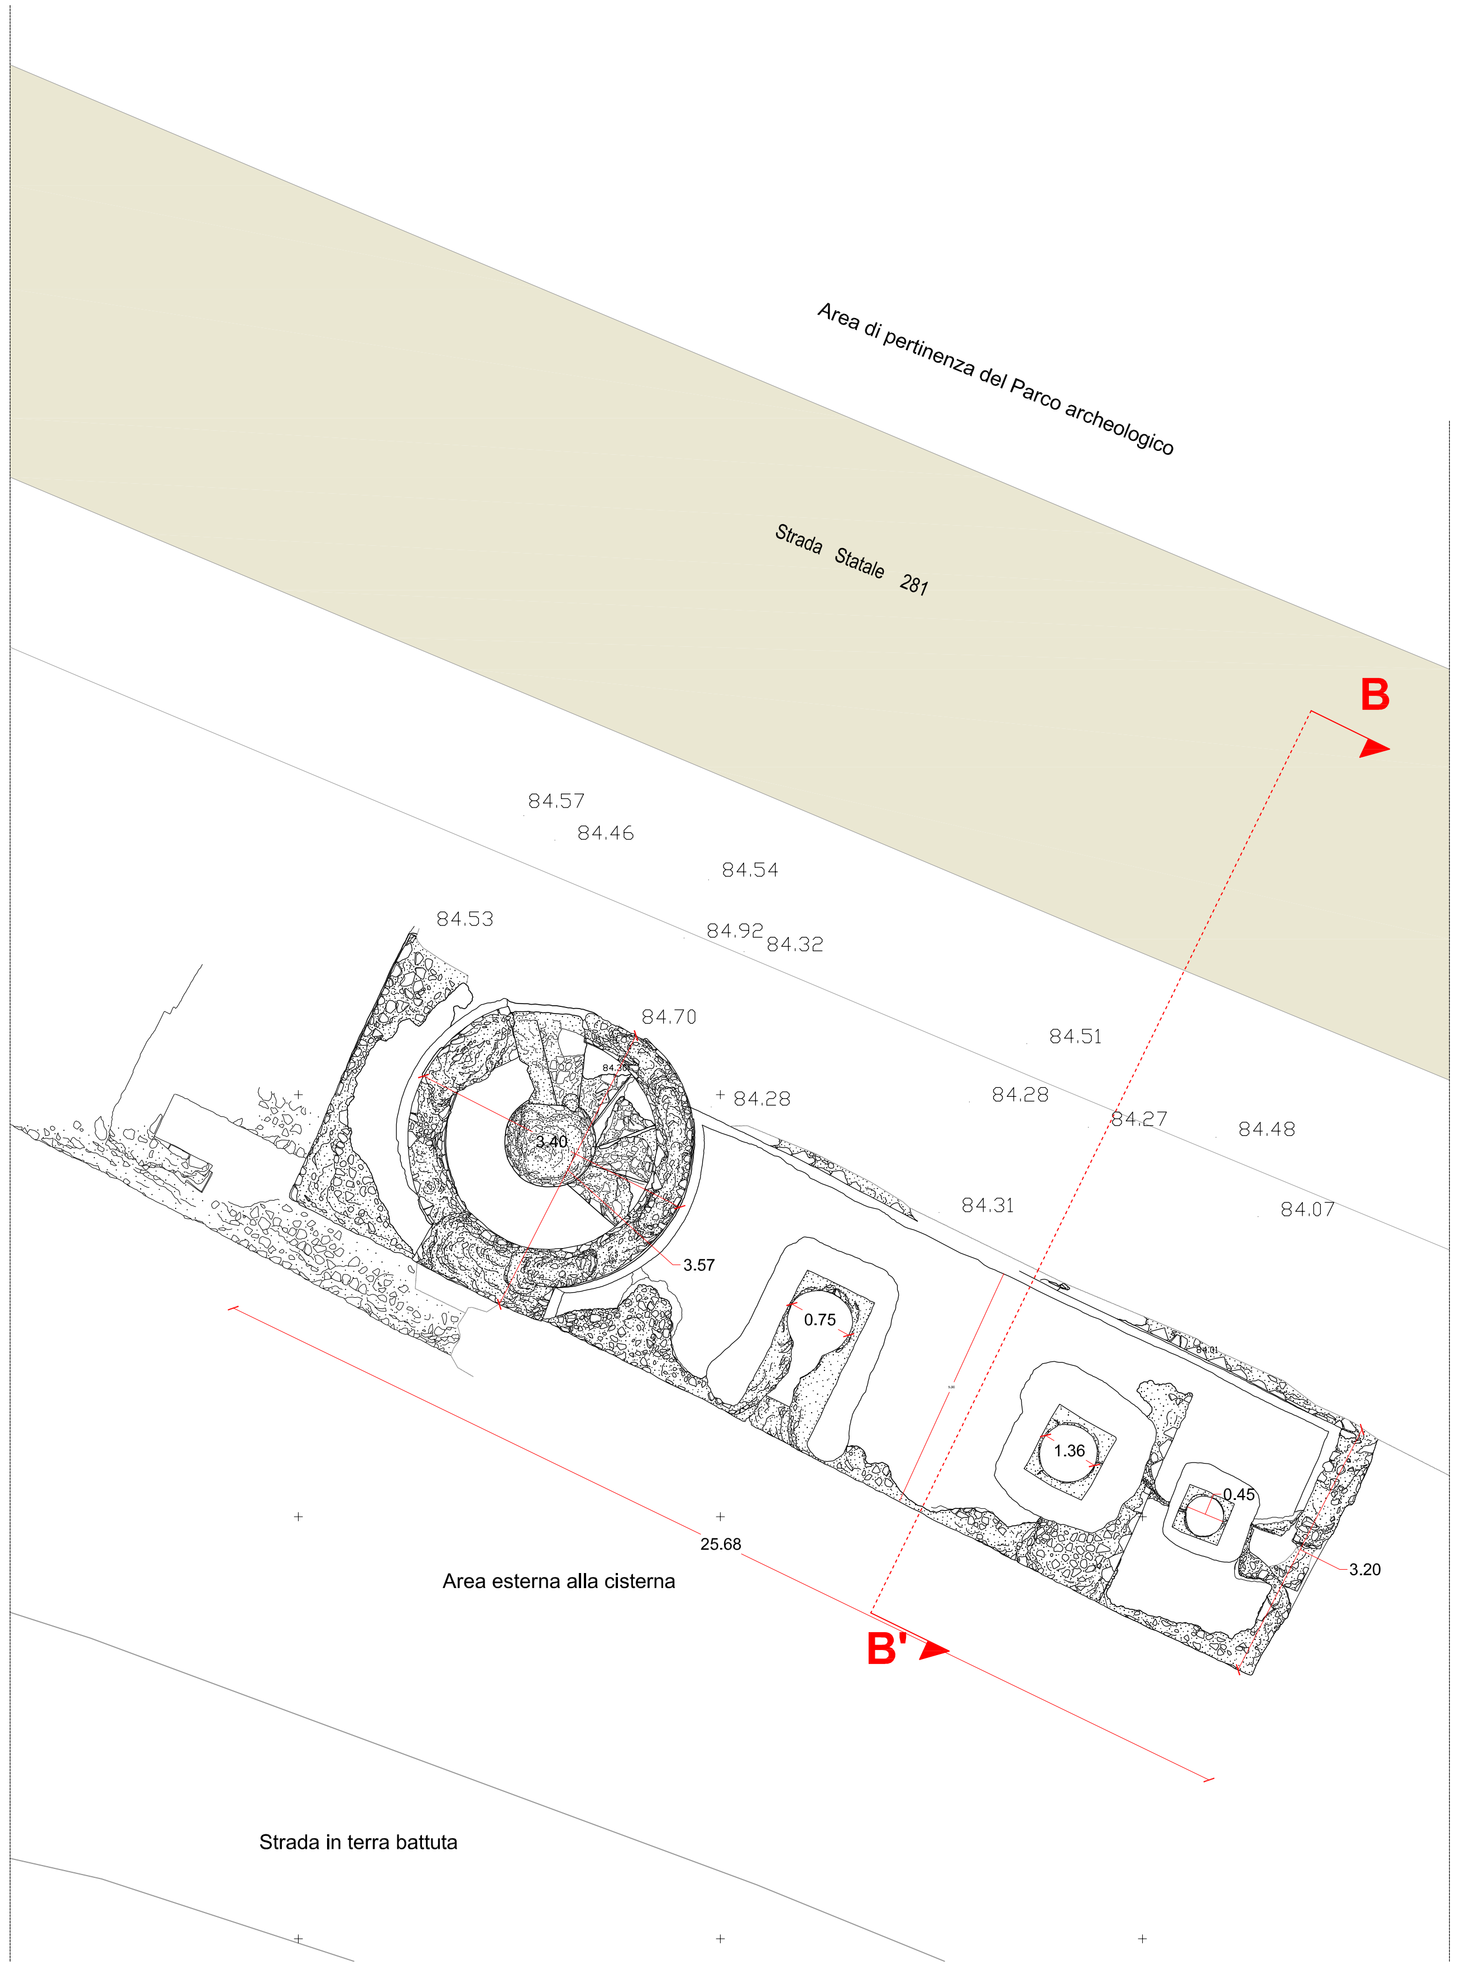

COMUNE DI GIOIOSA JONICA

MINISTERO PER I BENI E LE ATTIVITA' CULTURALI
Soprintendenza per i Beni Archeologici della Calabria

UFFICIO TECNICO

" FRUIZIONE E VALORIZZAZIONE DEL PARCO ARCHEOLOGICO DELLA VILLA ROMANA DEL NANIGLIO A GIOIOSA JONICA"

" Messa in sicurezza della Cisterna Semipogea "

PROGETTO DEFINITIVO

ELABORATO:	DENOMINAZIONE:		
09	- RILIEVO PLANIMETRICO -		
PROGETTO N.	SOSTITUISCE ELAB.	SCALA SCALA METRICA	IDENTIFICATIVO

PROGETTISTA:
ARCH. CONS. BB.AA. ANGELA ALFIERI

VISTO IL RESPONSABILE DELL'UFFICIO TECNICO:
ARCH. ROCCO CRISARA'

DATA:	APPROVAZIONE PROGETTO:	VISTO IL RUP:
03-02-2014	Determina U.T. n. 21	DOTT.SSA SIMONETTA BONOMI