
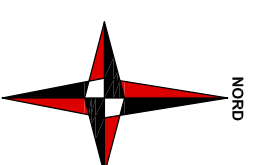


PIANTA DELL'AREA DELLA VILLA
(area di scavo dell'ultima campagna archeologica 2009-2010)

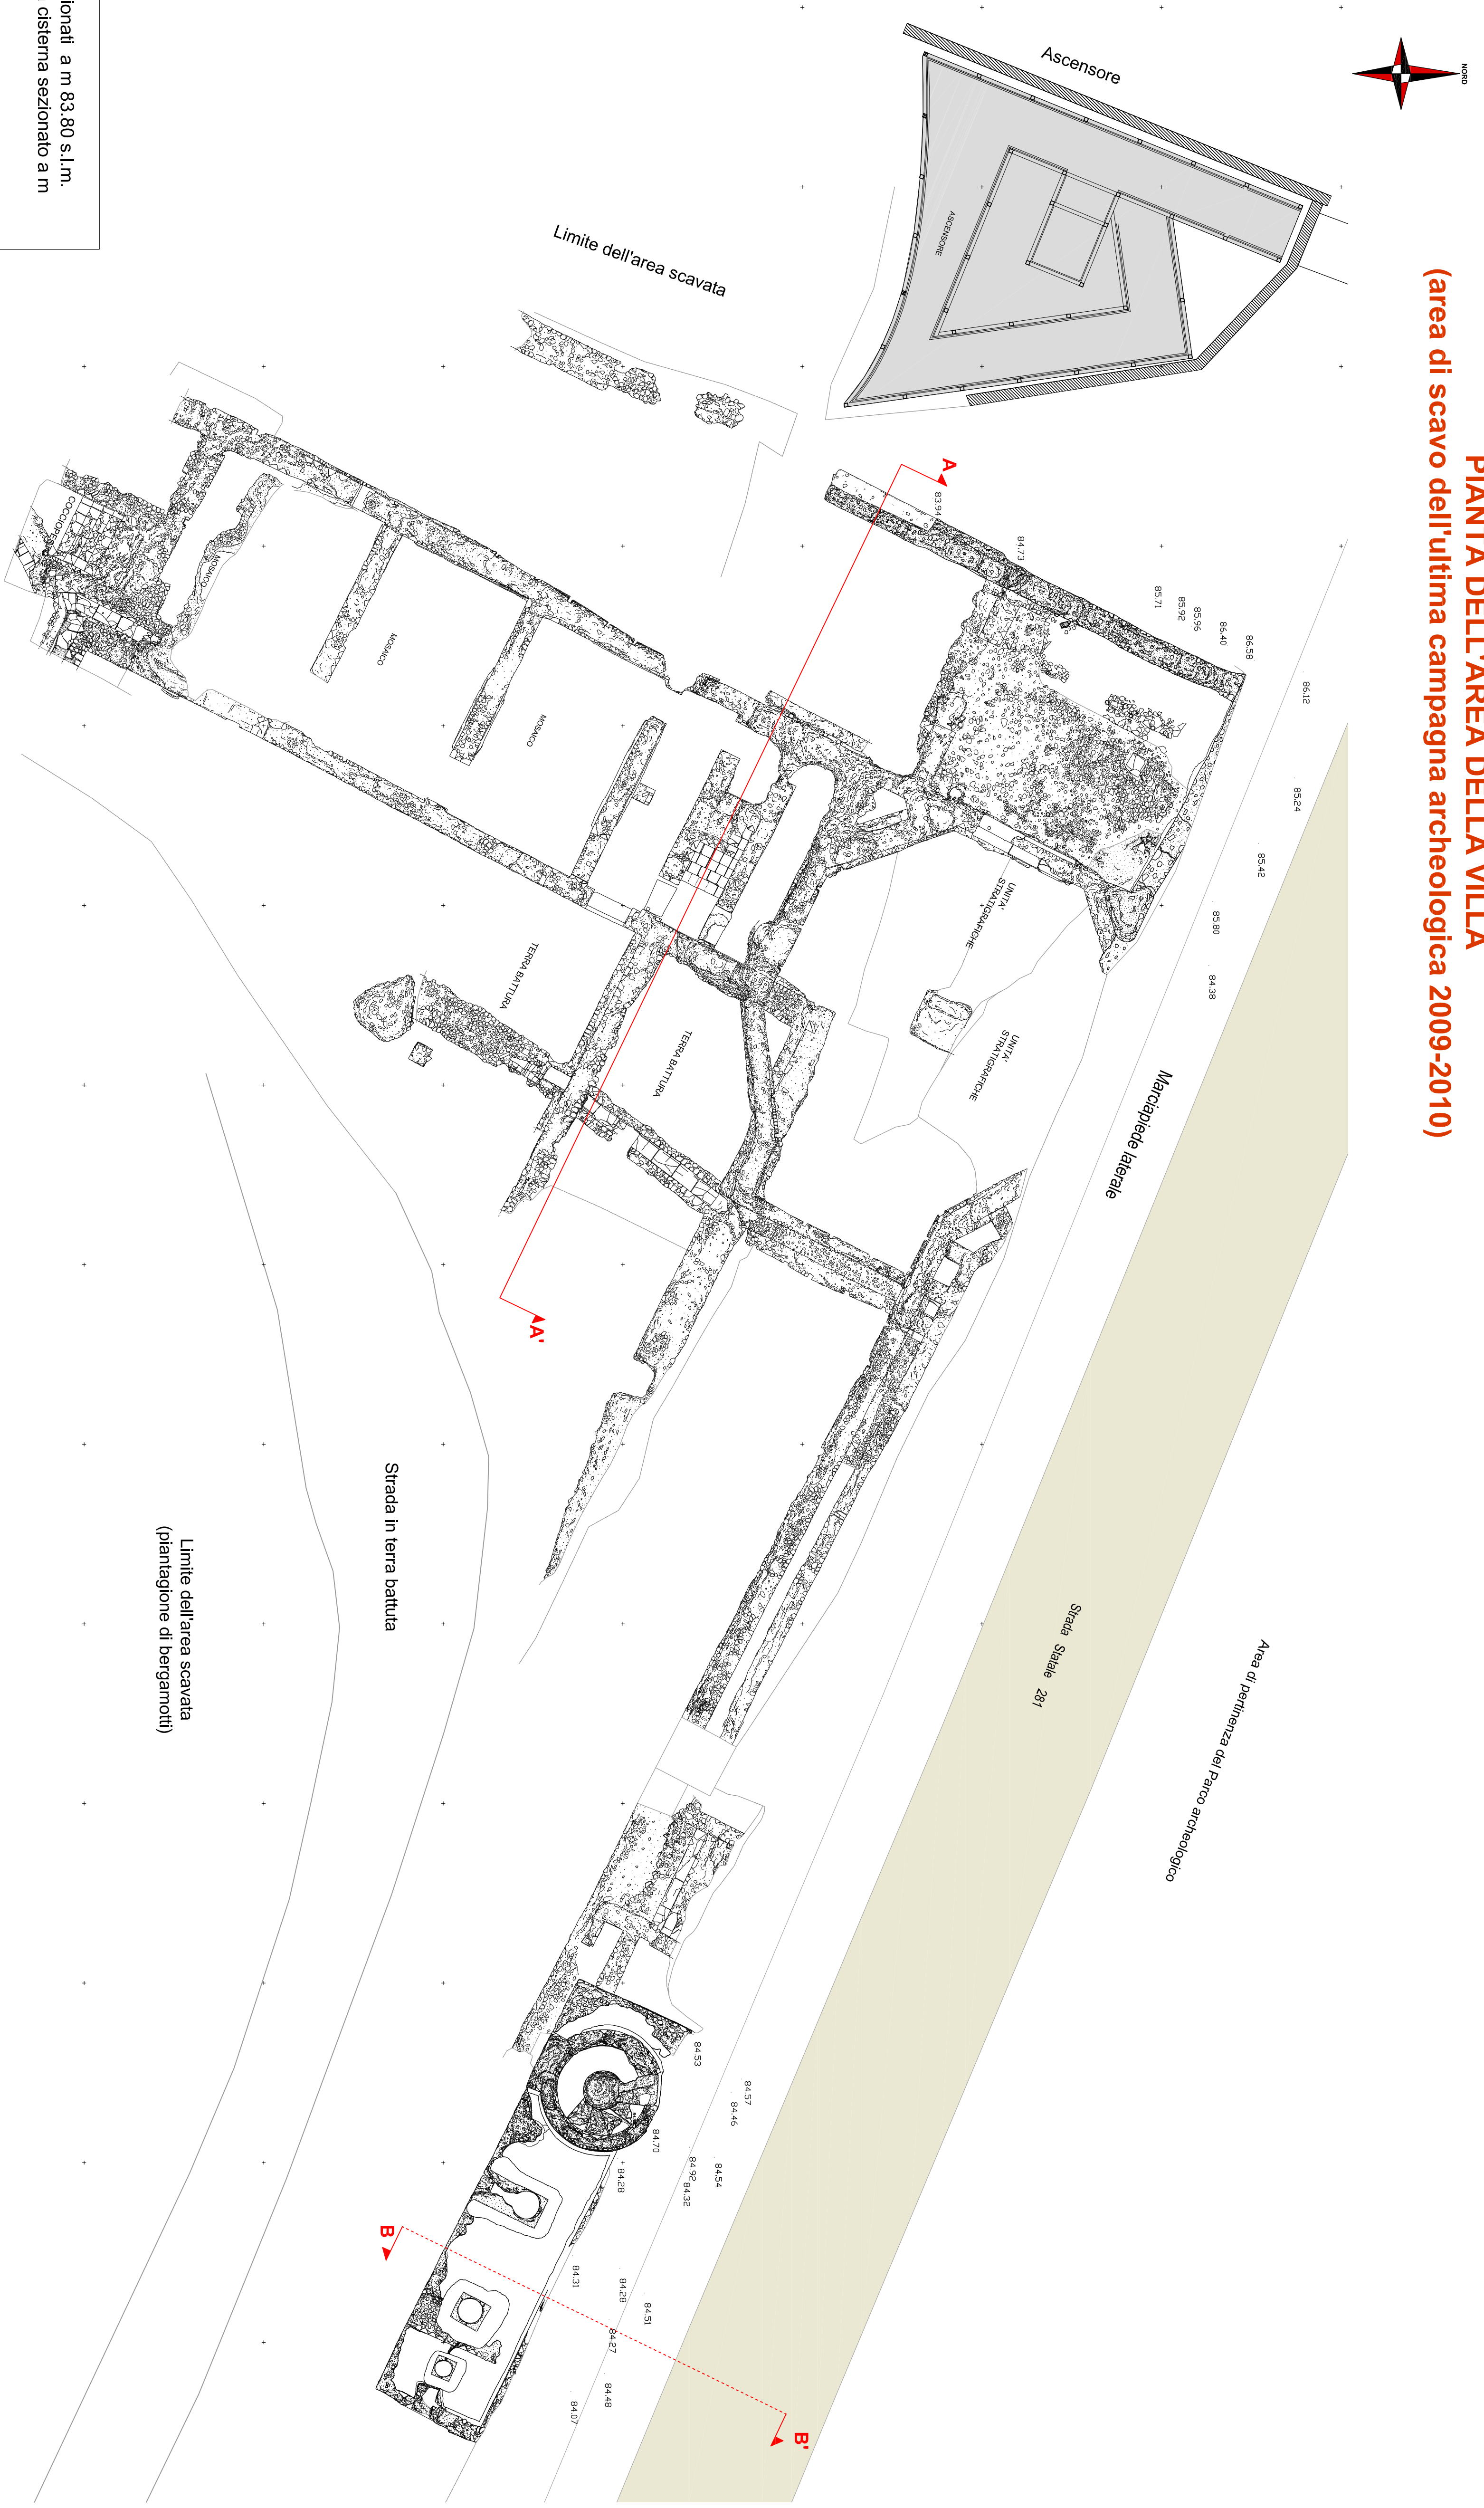

Legenda

Elementi sezionati

— Elementi sezionati a m 83,80 s.l.m.
 (interno della cisterna sezionato a m 80,50 s.l.m.)

— Limite di scavo a m 83,80 s.l.m.

— Limite di US

— Limite di scavo

— Infrastrutture moderne

— Caratterizzazione materica delle strutture antiche

— Ex strada statale 281

Elementi in proiezione

84.32 Quote ortometriche

SCALA 1:100

0 2,5 5,00 10,00 m



PROGETTO DEFINITIVO

" FRUIZIONE E VALORIZZAZIONE DEL PARCO ARCHEOLOGICO DELLA VILLA ROMANA DEL NANIGLIO A GIOIOSA IONICA "
" Messa in sicurezza della Cisterna Sempiosea "

UFFICIO TECNICO



ELABORATO:

08

DENOMINAZIONE:
- PLANIMETRIA GENERALE DI INQUADRAMENTO DELLA VILLA ROMANA DEL NANIGLIO -

PROGETTO N.

SOSTITUISCE ELAB.

SCALA

IDENTIFICATIVO

VISTO

IL RESPONSABILE DELL'UFFICIO TECNICO:

ARCH. ROCCO GRISARÀ



ARCH. CONS. BBAA ANGELA ALFIERI

PROGETTISTA:

DATA:

03-02-2014

APPROVAZIONE PROGETTO:

Determina U.T. n. 21

VISTO IL RUP:

DOT.T.SSA SIMONETTA BONOMI