

COPERTURA

COPPI
SOLETTA IN CLS.
ARMATA CON RETE
ELETTRORALDATA 05/20X20

TAVOLATO (S = 3 cm.)
TRAMICIELLO 6X10
TRAVE IN LEGNO 20X30

CORRIDOIO IN C.A.

IMPERIATURE Ø 16 / 50

SOLAIO TIPO A 3

SOLAIO IN LATERO CEMENTO H=28 cm

SOLAIO IN LATERO CEMENTO H=16 cm

BOCCHETTI
DI VENTILAZIONE

SOLETTA IN CLS. S=15cm
ARMATA CON COPPIA RETE
ELS. 8/20X20

VESPAGO ARMATO

NOTA:
MENSOLINE IN CALCESTRUZZO ATTUALMENTE
ESISTENTI DEVONO ESSERE ANCORATE TRAMITE
LA REALIZZAZIONE DI UNO SCASSO CILINDRICO ALL'OGGIARE
UN PROFILO IPE 80 ANCORATO NEL CORDOLO IN C.A. PIETRA
CON BULLONATURA IN GIUNTO IN GOMMA

PARTICOLARI MENSOLONI

SOLETTA IN CLS. S=15cm
ARMATA CON COPPIA RETE
ELS. 8/20X20

VESPAGO ARMATO

SOLETTA IN CLS. S=15cm
ARMATA CON COPPIA RETE
ELS. 8/20X20

VESPAGO ARMATO

BULLONATURA
GIUNTO IN GOMMA
SOGLIA IN PIETRA
IPE 80
REMPIMENTO CON MATERIALE A
STABILITÀ VOLUMETRICA AD ELEVATA
ADESIONE
MENSOLINE

CORRIDOIO IN C.A.

MENSOLINE

IPE 80

SOLAIO TIPO A 2

COPERTURA

SOLAIO TIPO A 1 (VEDI PART. TAG. C/O.)
CORRIDOIO IN C.A.

IMPERIATURE Ø 16 / 50

SOLAIO TIPO A 1 (VEDI PART. TAG. C/O.)

SOLETTA IN CLS. SU LAMIERA
GRECCATA (S = 10 cm.)

TRAVE IN LEGNO 24 X 38

CONSOLIDAMENTO VOLTE

CONSOLIDAMENTO VOLTE


REMPIMENTO IN CLS.
ALLIGERITO

CONTROVOLTA IN CLS. (S=6-7cm)
ARMATA CON RETE ELS. 8/20X20

NOTA:
-MANTO IMPERMEABILE COSTITUITO DA UNA MEMBRANA PREFABBRICATA
FORATA DA ELASTOMER E BRUM OSSIDATO ALTO PUNTO DI
FUSIONE CON ARRANCIA DI TRAVE DI VETRO E SILLI DELLO SFESONE
DI mm 4
- ISOLANTE TERMICO DEL TIPO STYRODUR DELLO SPESSE 4cm

SOLETTA IN CLS. S = 15 cm
ARMATA CON COPPIA RETE ELS.
8 / 20 X 20

VESPAGO ARMATO

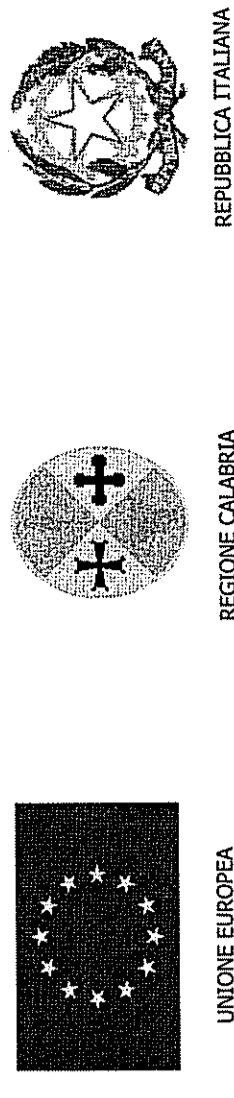

REGIONE CALABRIA
DIPARTIMENTO PROGRAMMAZIONE NAZIONALE E COMUNITARIA
DIREZIONE GENERALE PER I BENI CULTURALI E PAESAGGISTICI PER LA CALABRIA
SPIDINTENDENZA PER I BENI ARCHITETTONICI E IL PAESAGGIO DI CATANZARO
PROGRAMMAZIONE REGIONALE UNITARIA
2007-2013

PROGETTO INDIRIZZATO SVILUPPO LOCALI DEL
FORO CALABRICO 7282/2007/2013

SANNICOLA ARCELLA-C.S.
COMPLETAMENTO DEL PALAZZO DEL PRINCIPE
PER FUNZIONI TURISTICO CULTURALI
INTERVENTO PER LA VALORIZZAZIONE E LA TUTELA DEL PATRIMONIO
ARCHITETTONICO

SEZIONE E-E (NORD - SUD)
TAV. N° C20 - SCALA 1:50

Linea di Intervento 5.3.1.1 "Azioni delle Istituzioni Pubbliche a sostegno della conserva-
zione delle destinazioni e del Patrimonio "Turistico Regionale"
PROGETTISTA

RESPONSABILE UNICO DEL PROCEDIMENTO

COLLABORATORI

COORDINATORE DELLA SICUREZZA