


STATO DI PROGETTO: SEZIONE SULLA SCALA

Profilo scavo

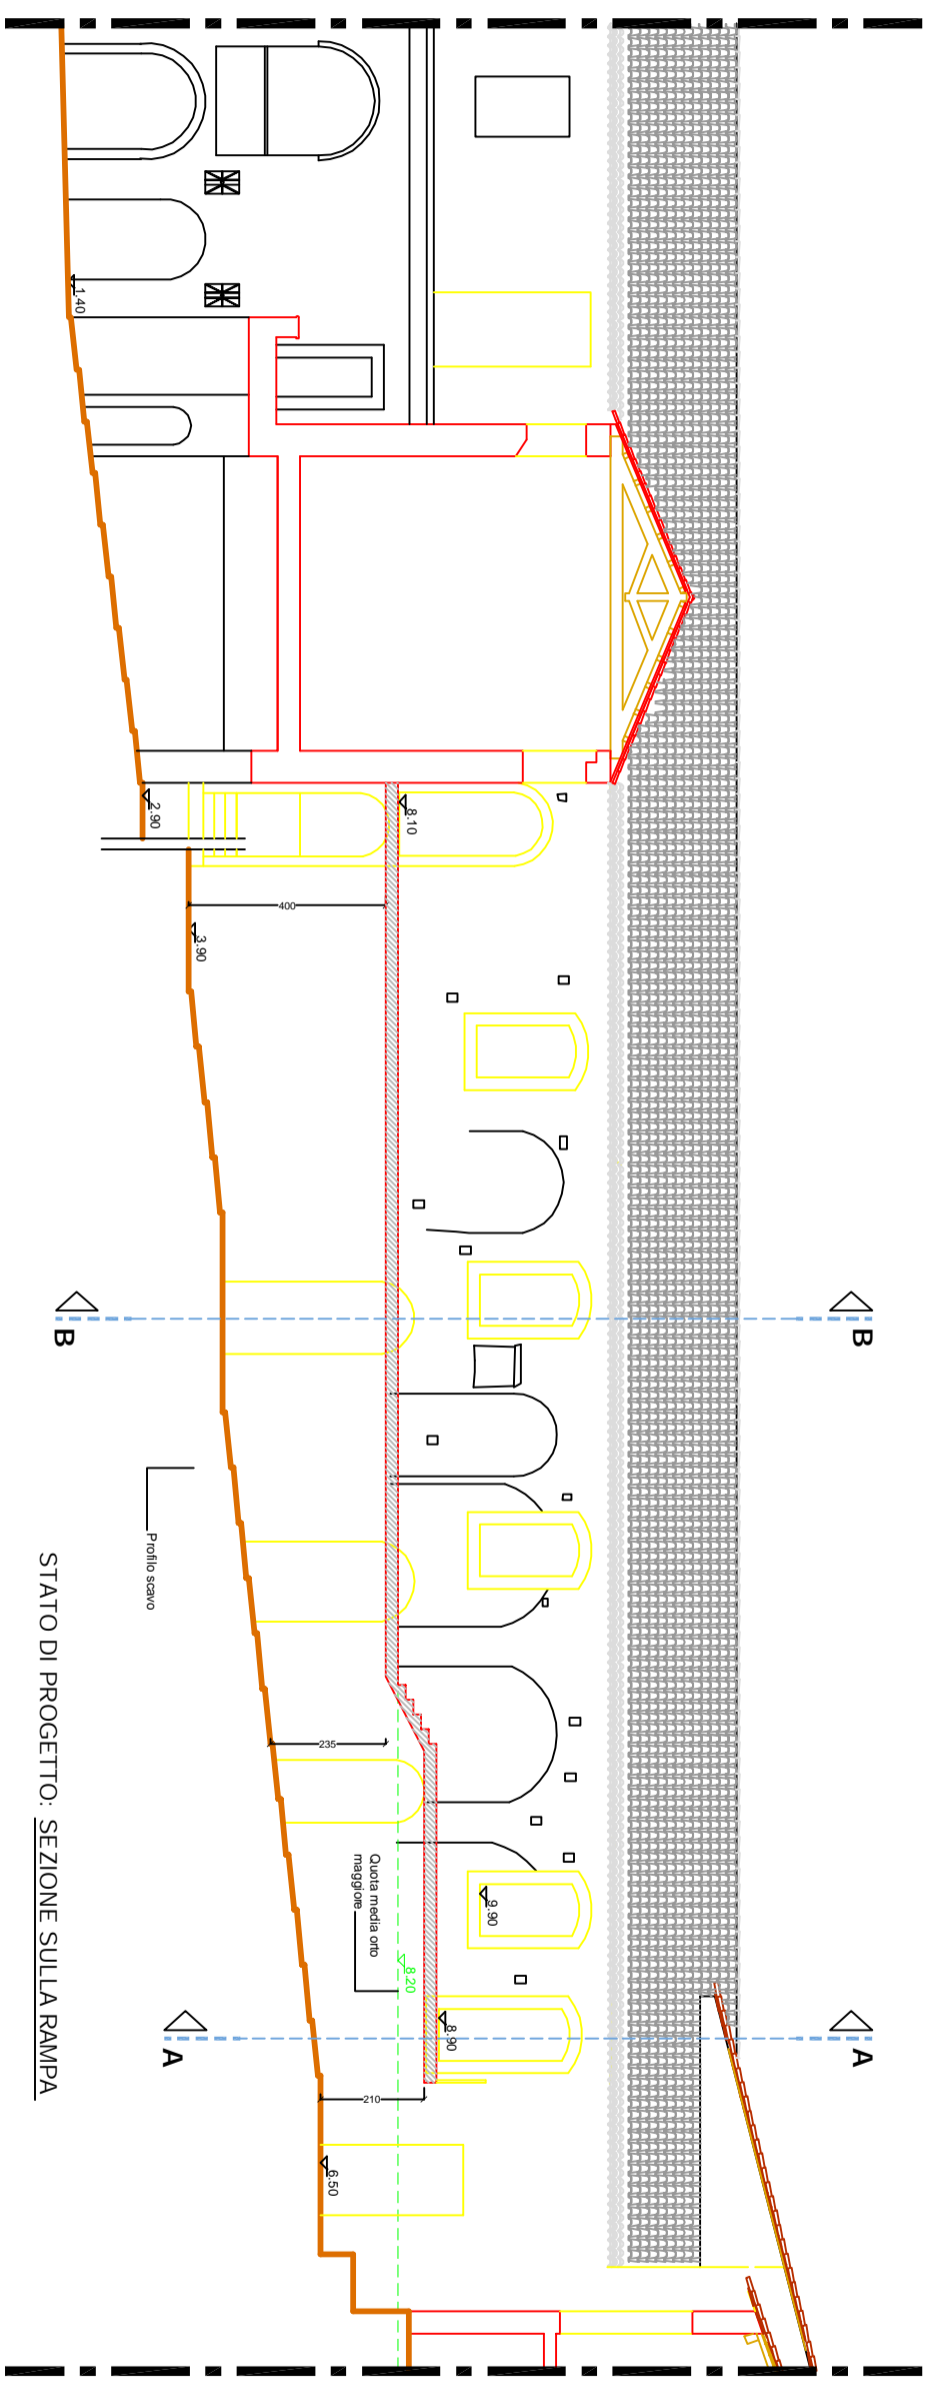

STATO DI PROGETTO: SEZIONE SULLA RAMPA

Profilo scavo

Quota media oro
maggiore