

Platea a "Fondazione" spessore 40 cm
 disporre l'armatura orizzontale più vicina al cassero
 Diffusa verticale B $\phi 14/20$
 Diffusa orizzontale B $\phi 14/20$
 Diffusa verticale A $\phi 14/20$
 Diffusa orizzontale A $\phi 14/20$
 $\frac{15}{36}$ Distanziatori $\phi 8$ 9 bracci/mq


Ancoraggio diffusa verticale
 $\frac{15}{36}$
 Ancoraggio diffusa orizzontale
 $\frac{15}{36}$

Ancoraggio diffusa verticale
 $\frac{15}{36}$
 Ancoraggio diffusa orizzontale
 $\frac{15}{36}$
 Parete a "Fondazione - Piano 0" spessore 20 cm
 disporre l'armatura orizzontale più vicina al cassero
 Diffusa verticale B $\phi 14/20$
 Diffusa orizzontale B $\phi 14/20$
 Diffusa verticale A $\phi 14/20$
 Diffusa orizzontale A $\phi 14/20$
 $\frac{15}{36}$ Distanziatori $\phi 8$ 9 bracci/mq

Ancoraggio diffusa verticale
 $\frac{15}{36}$
 Ancoraggio diffusa orizzontale
 $\frac{15}{36}$
 Parete a "Fondazione - Piano 0" spessore 20 cm
 disporre l'armatura orizzontale più vicina al cassero
 Diffusa verticale B $\phi 14/20$
 Diffusa orizzontale B $\phi 14/20$
 Diffusa verticale A $\phi 14/20$
 Diffusa orizzontale A $\phi 14/20$
 $\frac{15}{36}$ Distanziatori $\phi 8$ 9 bracci/mq

MINISTERO DEI BENI E DELLE ATTIVITA' CULTURALI E DEL TURISMO
 SEGRETARIATO REGIONALE PER LA CALABRIA
 POLO MUSEALE DELLA CALABRIA

POLO MUSEALE DI SIBARI (CS)
MUSEO ARCHEOLOGICO NAZIONALE DELLA SIBARITIDE
ALLESTIMENTI MUSEALI E MULTIMEDIALI

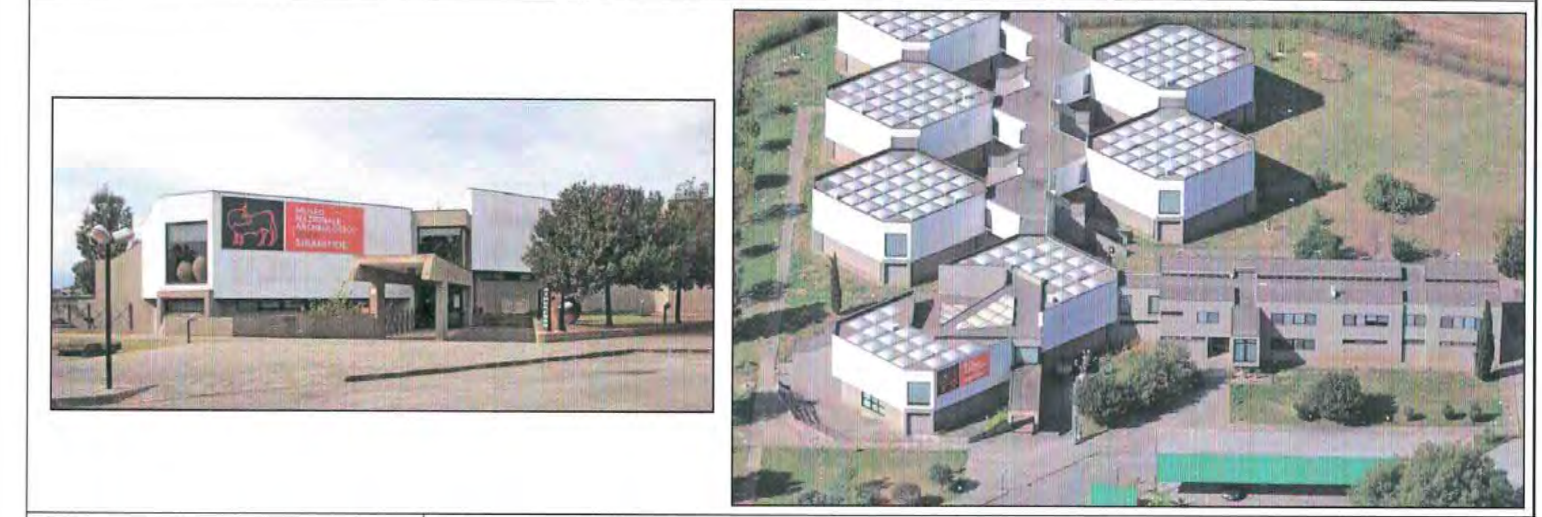

RESPONSABILE UNICO DEL PROCEDIMENTO	REDAZIONE DELLA PROGETTAZIONE ESECUTIVA	
	GRUPPO DI LAVORO	FIRME
IL DIRETTORE DEL MUSEO NAZIONALE ARCHEOLOGICO Dott.ssa ADELE BONOFILIO	PROGETTAZIONE ALLESTIMENTO MUSEALE: Dott. Alessandro D'ALESSIO	<i>Alessandro D'Alessio</i>
SEGRETIARIO REGIONALE PER LA CALABRIA IL DIRETTORE Dott. SALVATORE PATAMIA	PROGETTAZIONE ARCHITETTONICA: Dott.ssa Arch. Roberta FILOCAMO	<i>Roberta Filocamo</i>
POLO MUSEALE DELLA CALABRIA IL DIRETTORE Dott.ssa ANGELA TECCE	PROGETTAZIONE IMPIANTISTICA: Dott. Ing. Angelo CIANNELLA	<i>Angelo Ciannella</i>
	ASSISTENZA PROGETTAZIONE ARCHEOLOGICA: Dott. Simone MARINO	<i>Simone Marino</i>
	PROGETTAZIONE TECNICO CONTABILE: Dott. Michela F. DE ROSIS	<i>Michela F. De Rosis</i>
	PROGETTAZIONE TECNICO AMMINISTRATIVA: Geom. Giancarlo DEL SOLE	<i>Giancarlo Del Sole</i>
	ASSISTENTE TECNICO: Sig. Domenico LA REGINA	<i>Domenico La Regina</i>
	COORDINAMENTO DELLA SICUREZZA: Geom. Mario Pietro GAETANI	<i>Mario Pietro Gaetani</i>

ELABORATO N. **St.06** TITOLO ELABORATO **Collegamento sale 4 e 5** SCALA **1:50**

St.06 **- Pianta e Carpenteria Fondazioni -** **1:50**

UNIONE EUROPEA
 Ministero dei beni e delle attività culturali e del turismo
PON CULTURA E SVILUPPO | FESR 14-20

PERIZIA N. *11*
 DEL *3/3/2016*
 APPROVATA CON
 DECRETO N. *154*
 DEL *3/3/2016*