



Muro Argine. Degradi e Interventi

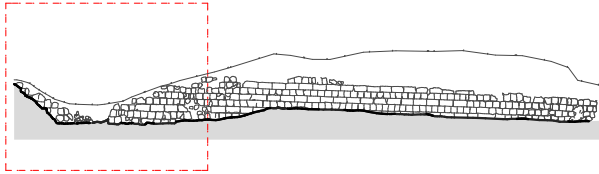

Settore 1

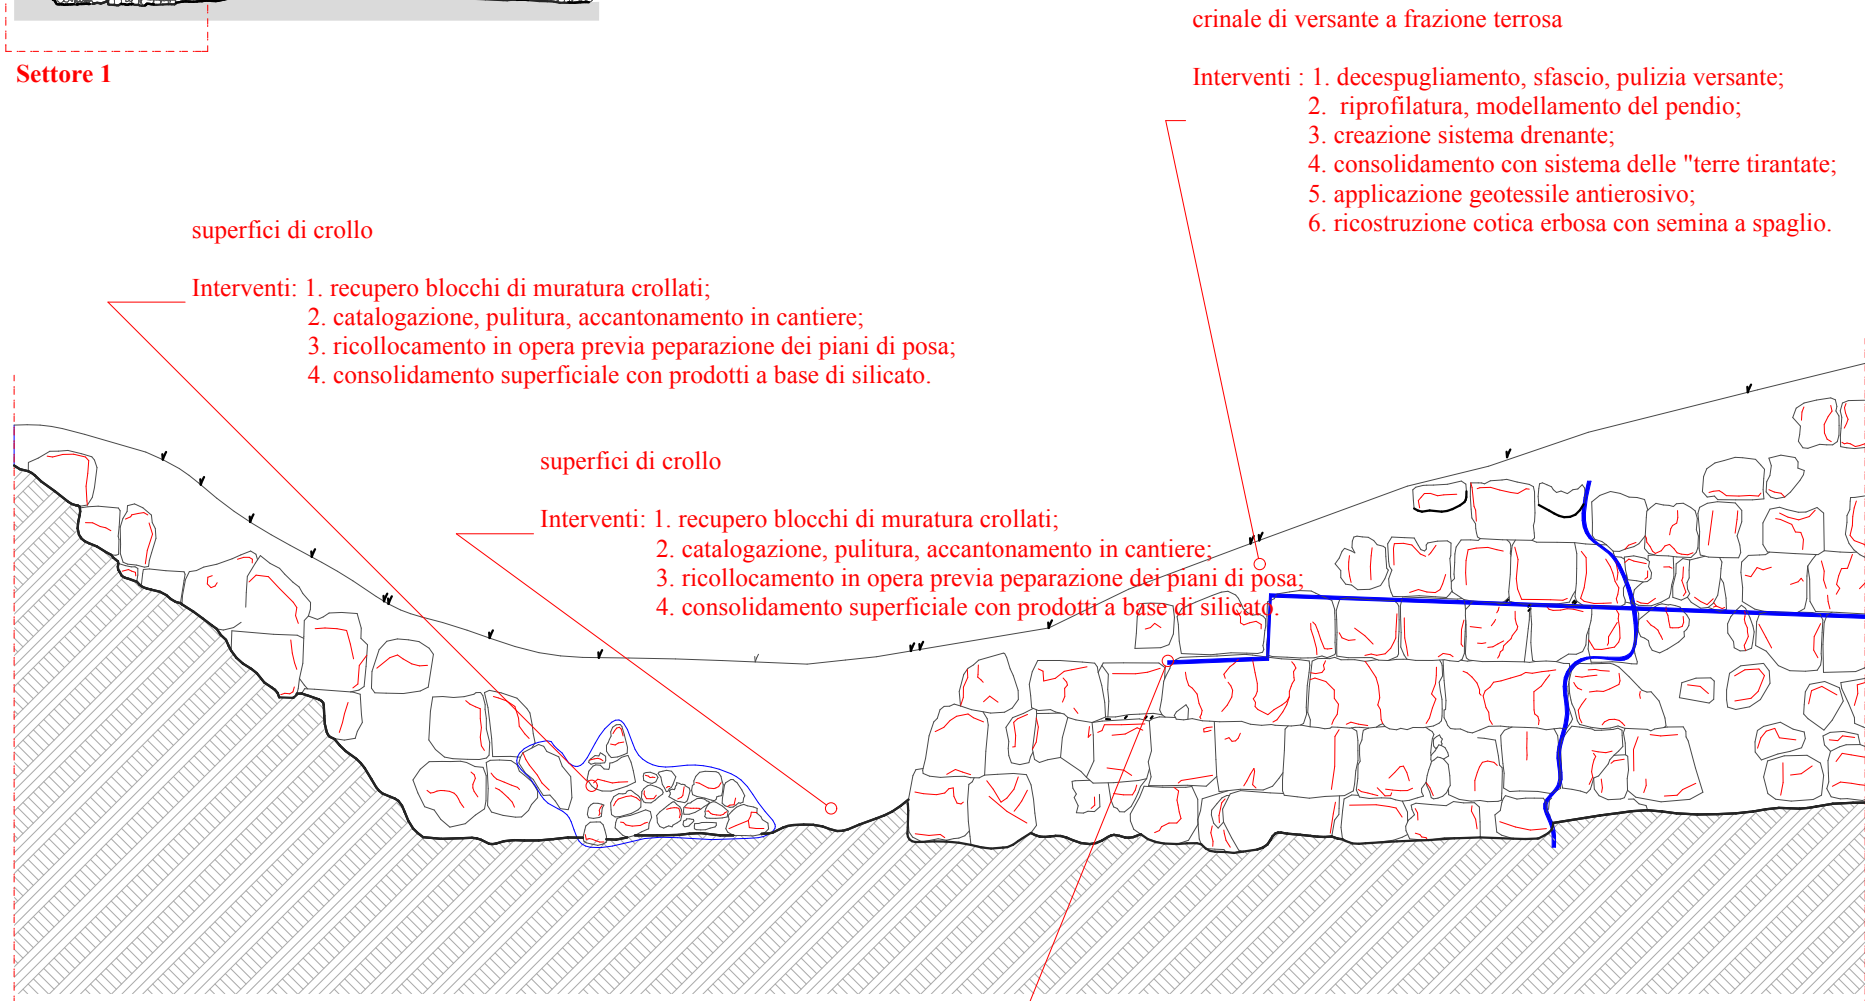

superfici di crollo

- Interventi: 1. recupero blocchi di muratura crollati;
2. catalogazione, pulitura, accantonamento in cantiere;
3. ricollocamento in opera previa preparazione dei piani di posa;
4. consolidamento superficiale con prodotti a base di silicato.

superfici di crollo

- Interventi: 1. recupero blocchi di muratura crollati;
2. catalogazione, pulitura, accantonamento in cantiere;
3. ricollocamento in opera previa preparazione dei piani di posa;
4. consolidamento superficiale con prodotti a base di silicato.

crinale di versante a frazione terrosa

- Interventi : 1. decespugliamento, sfascio, pulizia versante;
2. riprofilatura, modellamento del pendio;
3. creazione sistema drenante;
4. consolidamento con sistema delle "terre tirantate";
5. applicazione geotessile antierosivo;
6. ricostruzione cotica erbosa con semina a spaglio.

linee di disaggio \ lesions

- Interventi: 1. diserbo e pulitura a mano del paramento murario;
2. scuci e cucì previo puntellamento;
3. consolidamento superficiale con prodotti a base di silicato.

