


# Muro Argine. Degradi e Interventi

crinale di versante a  
frazione terrosa con angoli di scarpa > 50 %.


- Interventi : 1. decespugliamento, sfascio, pulizia versante;  
2. riprofilatura, modellamento del pendio;  
3. creazione sistema drenante;  
4. consolidamento con sistema delle "terre tirantate";  
5. applicazione geotessile antierosivo;  
6. ricostruzione cotica erbosa con semina a spaglio.

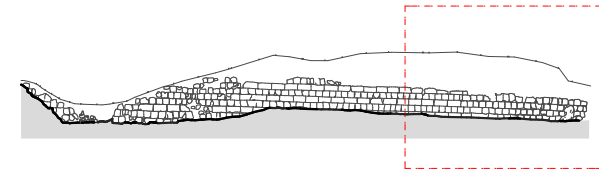

Settore 3

superfici di crollo

- Interventi: 1. recupero blocchi di muratura crollati;  
2. catalogazione, pulitura, accantonamento in cantiere;  
3. ricollocamento in opera previa preparazione dei piani di posa;  
4. consolidamento superficiale con prodotti a base di silicato.

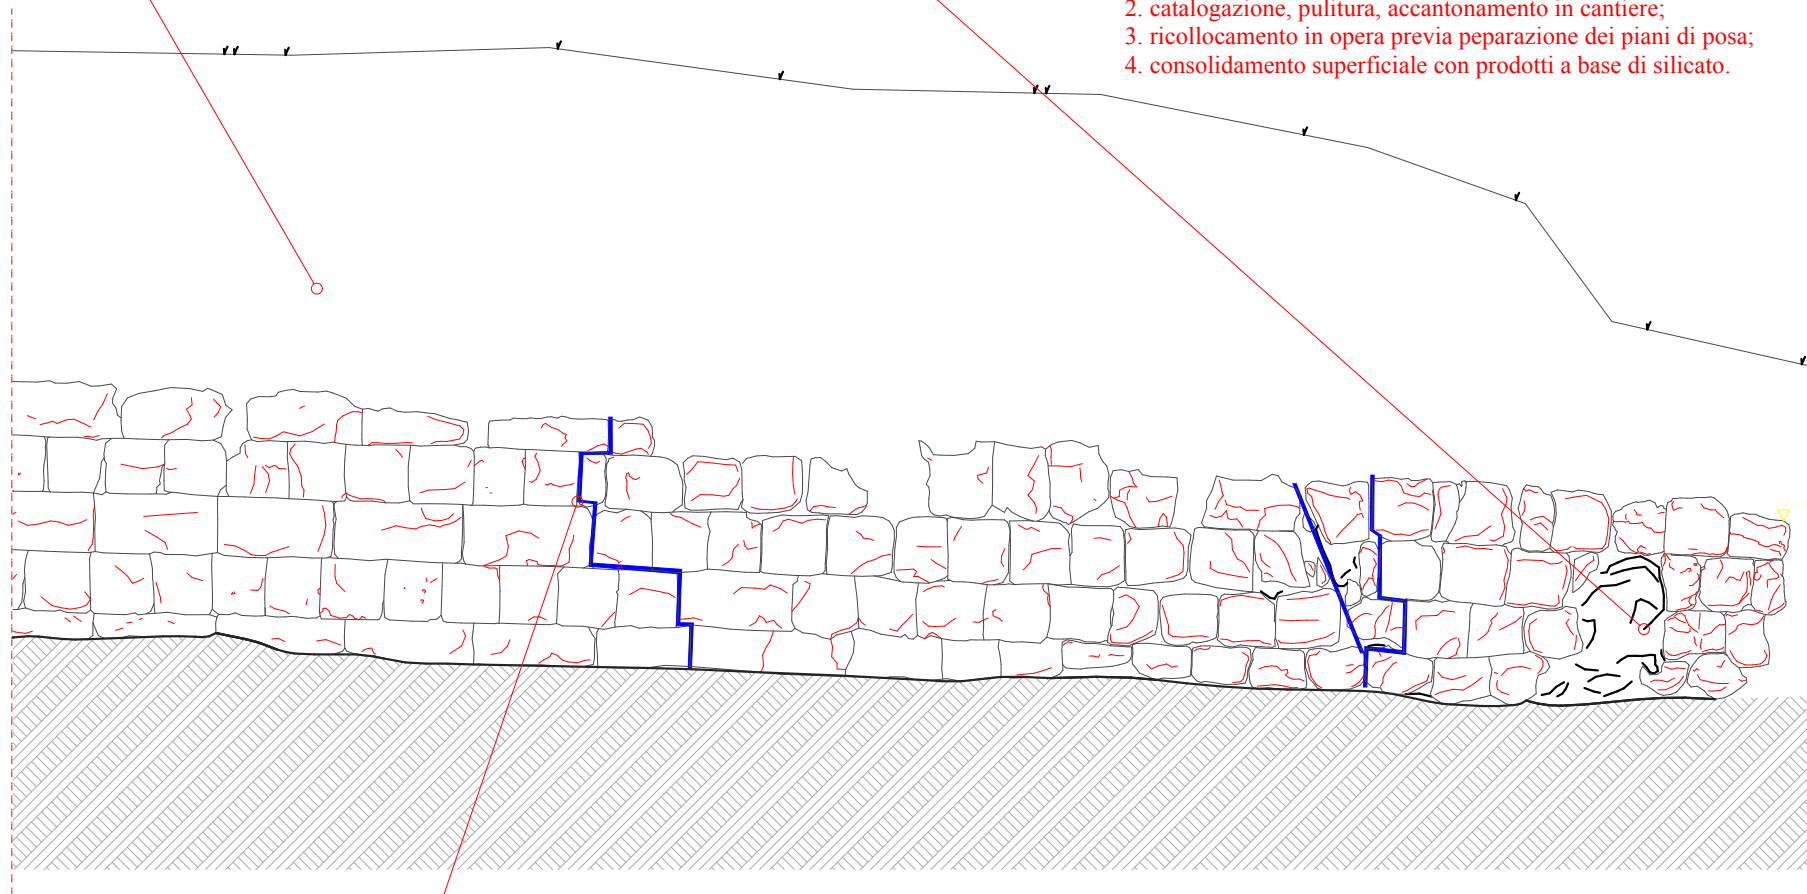

linee di disgregazione \ lesioni

- Interventi: 1. diserbo e pulitura a mano del paramento murario;  
2. scuci e cucì previo puntellamento;  
3. consolidamento superficiale con prodotti a base di silicato.

