

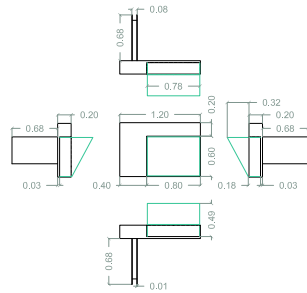



SALA 03

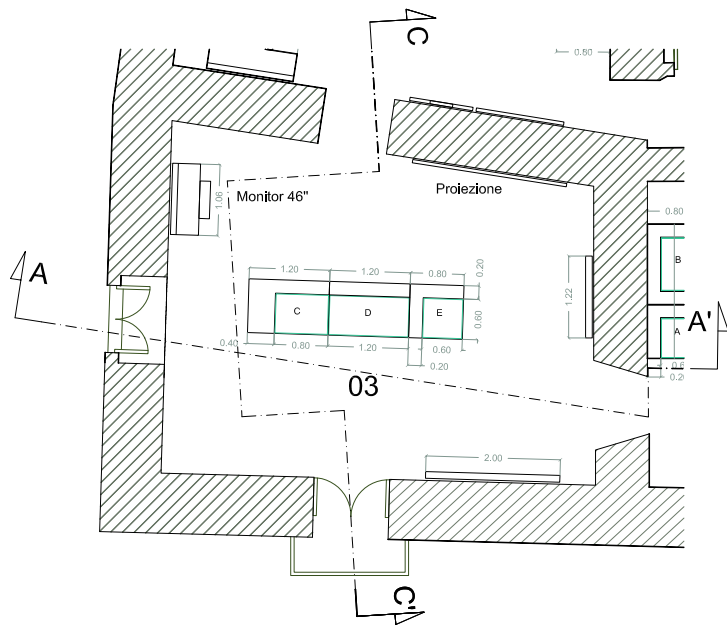


Teca C

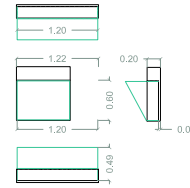


Teca D

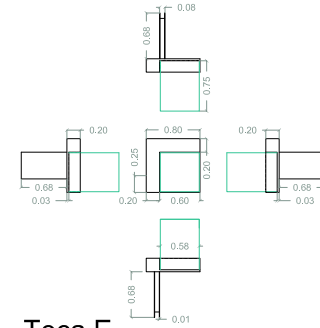


Teca E

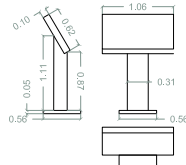


Base Monitor 46"

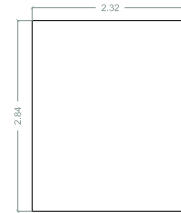


Pannello proiezioni A

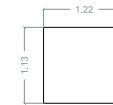

Pannello

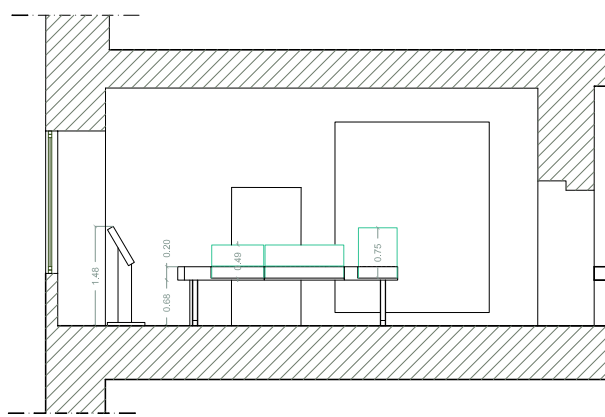

Sezione A - A'

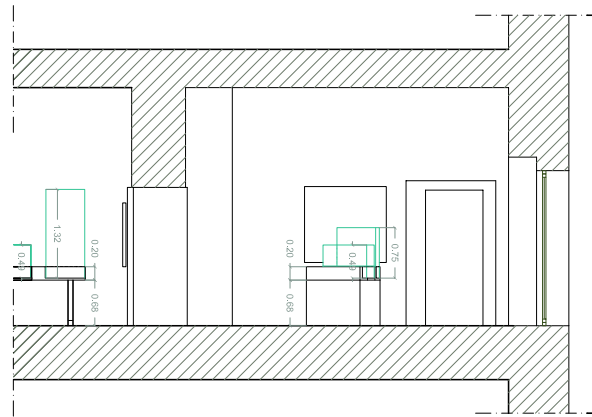

Sezione C - C'

Scala 1:50



MIBAC
Ministero dei Beni Culturali e Paesaggistici
 Direzione Regionale
 per i Beni Culturali e Paesaggistici della Calabria

POR CALABRIA FESR 2007-2013
 ASSE V - RISORSE NATURALI, CULTURALI E TURISMO SOSTENIBILE
 Obiettivo Operativo 5.2.1 - *Linea di intervento 5.2.1.1 (Completamento)*
 D.G.R. N. 110/2011: INTERVENTI DI COMPLETAMENTO TESI A VALORIZZAZIONE I BENI CULTURALI DELLA CALABRIA

Interventi di valorizzazione e musealizzazione		
PROGETTO DEFINITIVO		
ELABORAZIONE:	TITOLO ELABORATO:	SCALA:
X	Capo A.1.2 - ALLESTIMENTI MUSEALI	1:100
XXX		
REDAZIONE	ESTREMI PROGETTO	FIRMA E SIGLE
Ufficio di progettazione interno		I PROGETTISTI
Responsabile del procedimento	Perizia di spesa N. del	
Progettazione architettonica e degli allestimenti; sicurezza	Arch. Francesco PROSPERETTI	
Progettazione e restauro beni storico-artistici	Approvata con Decreto N. del	
		IL DIRETTORE REGIONALE Arch. Francesco Prosperetti