





p2

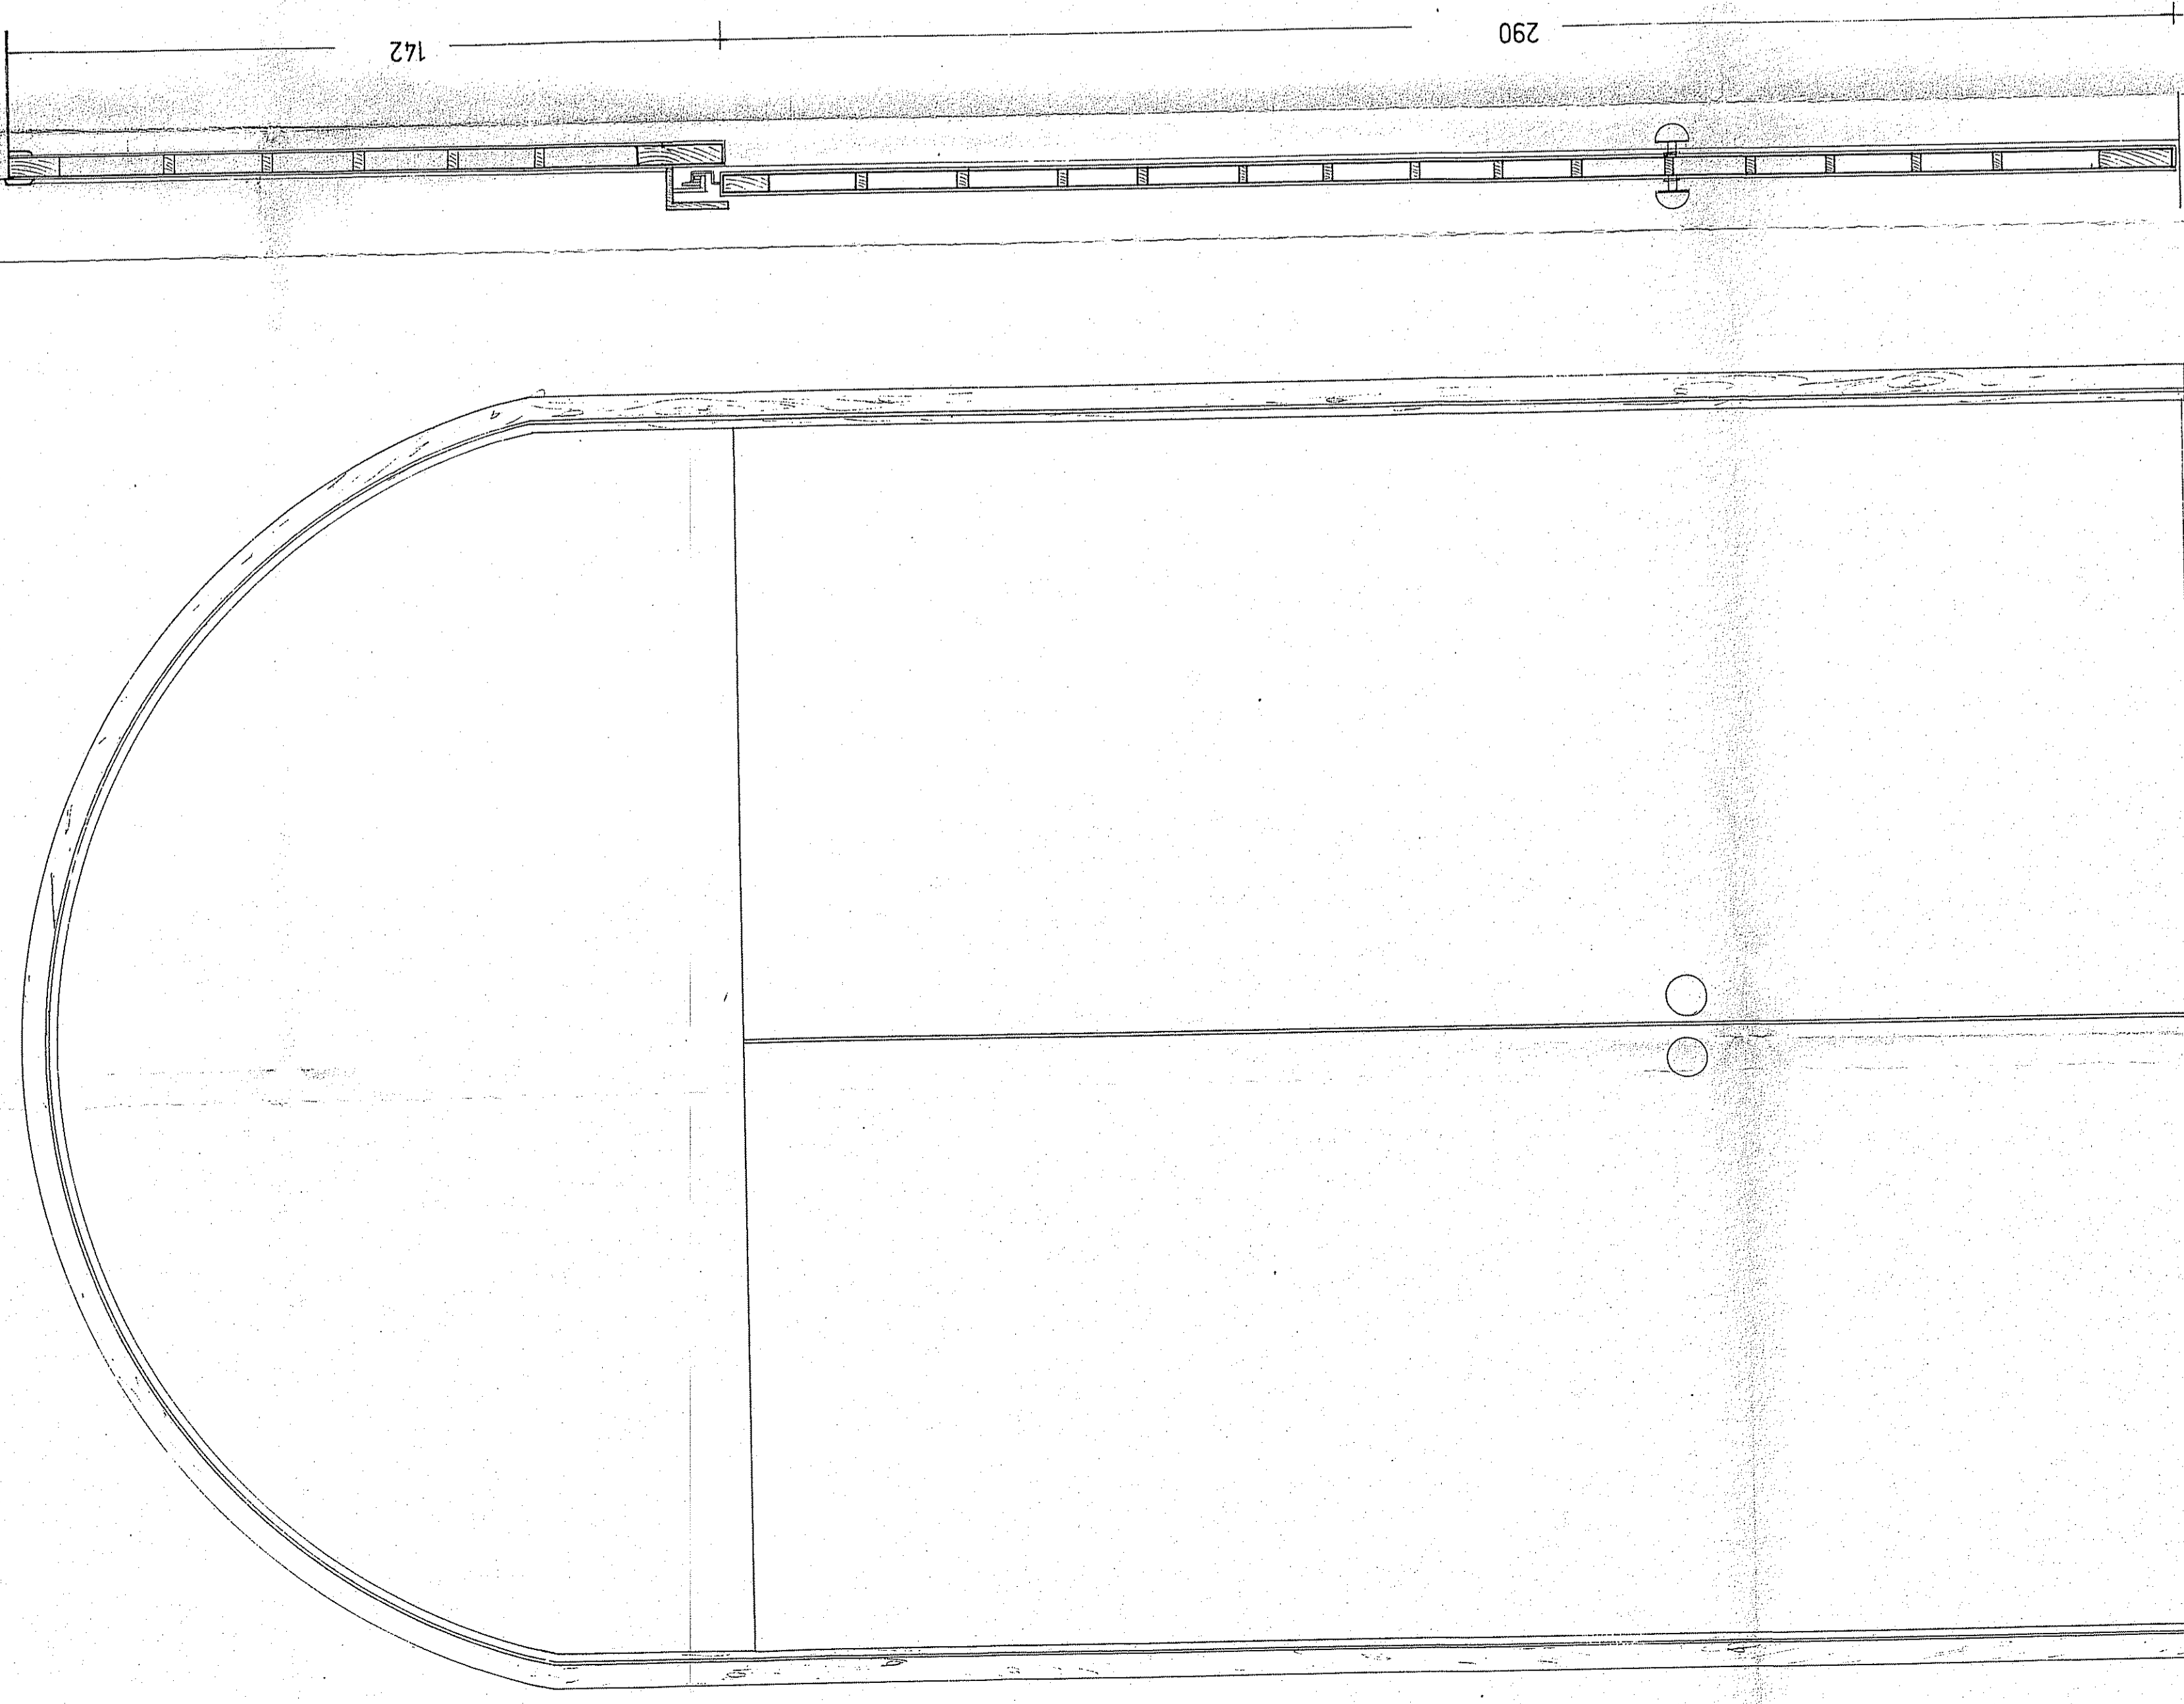

PORTA SCORREVOLE IN LEGNO TAMBURATO SOPRALLUCE FISSO


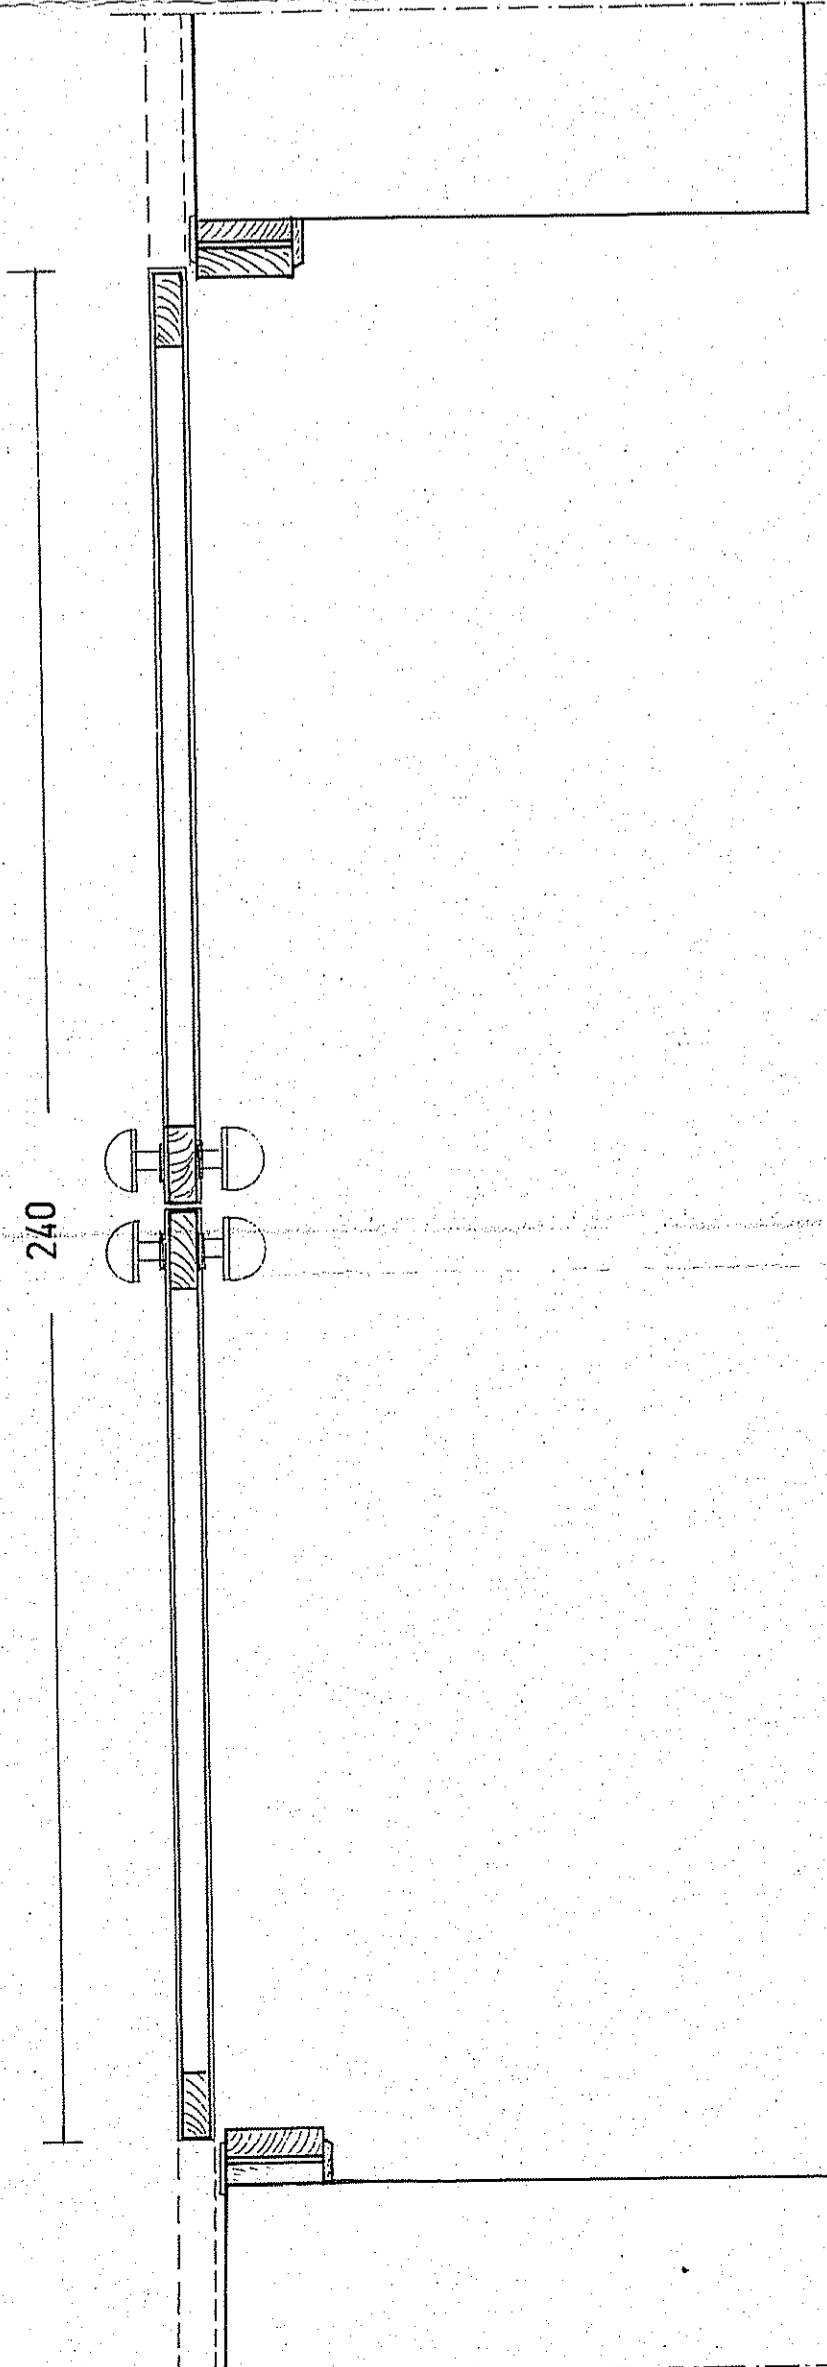


p3

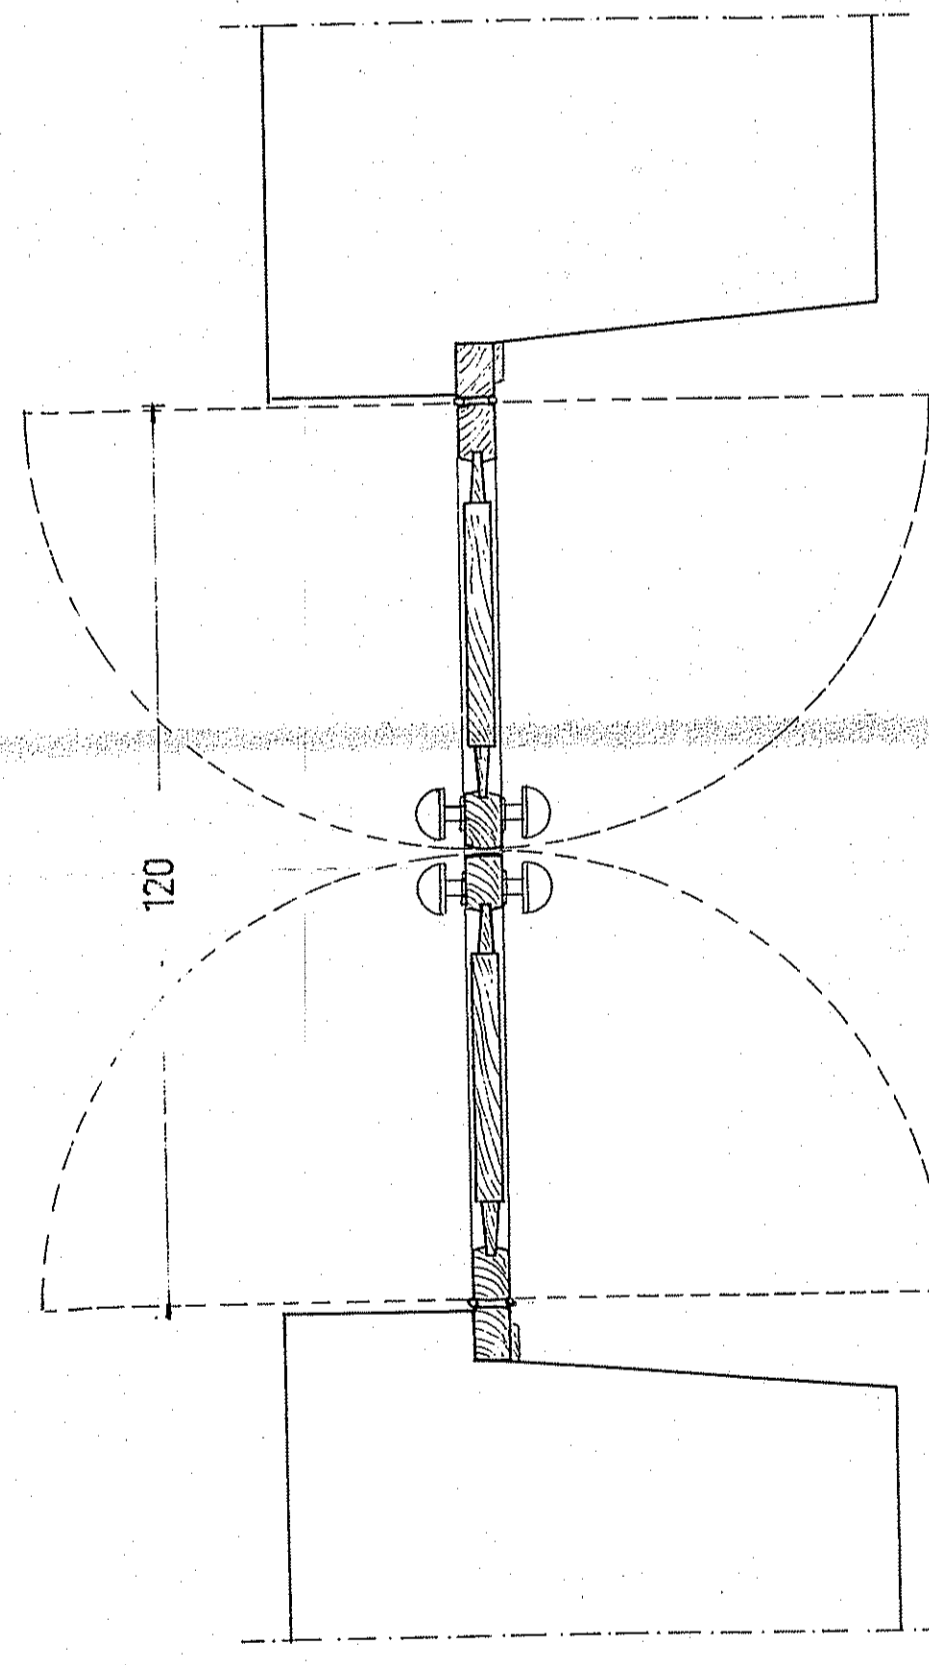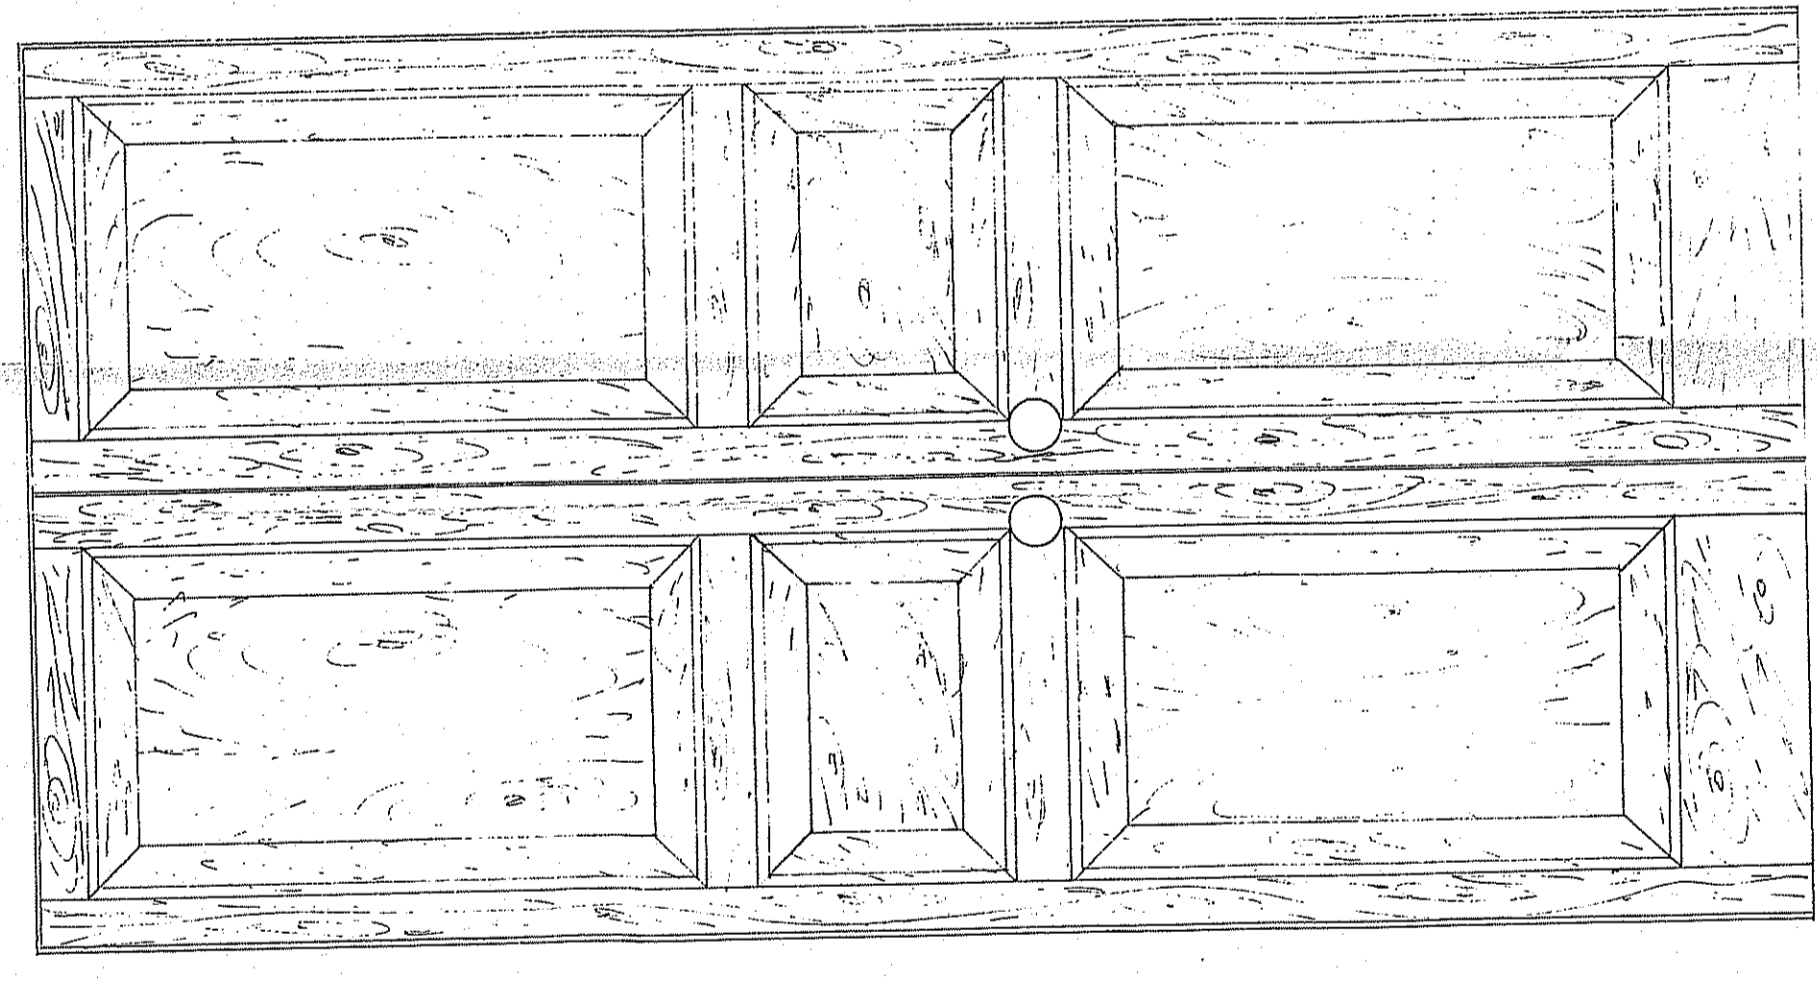



PORTA IN LEGNO APERTURA A VENTO

p5  
p7

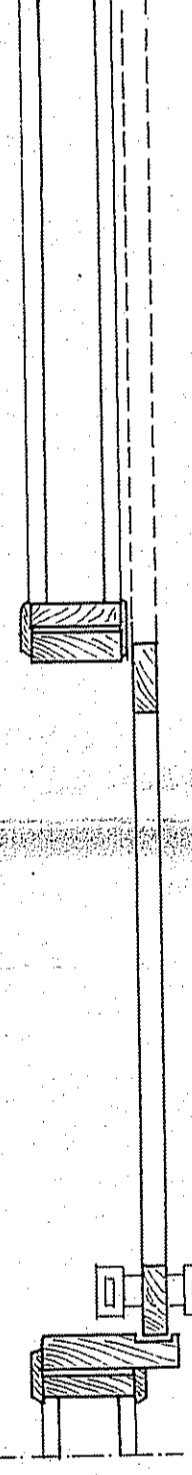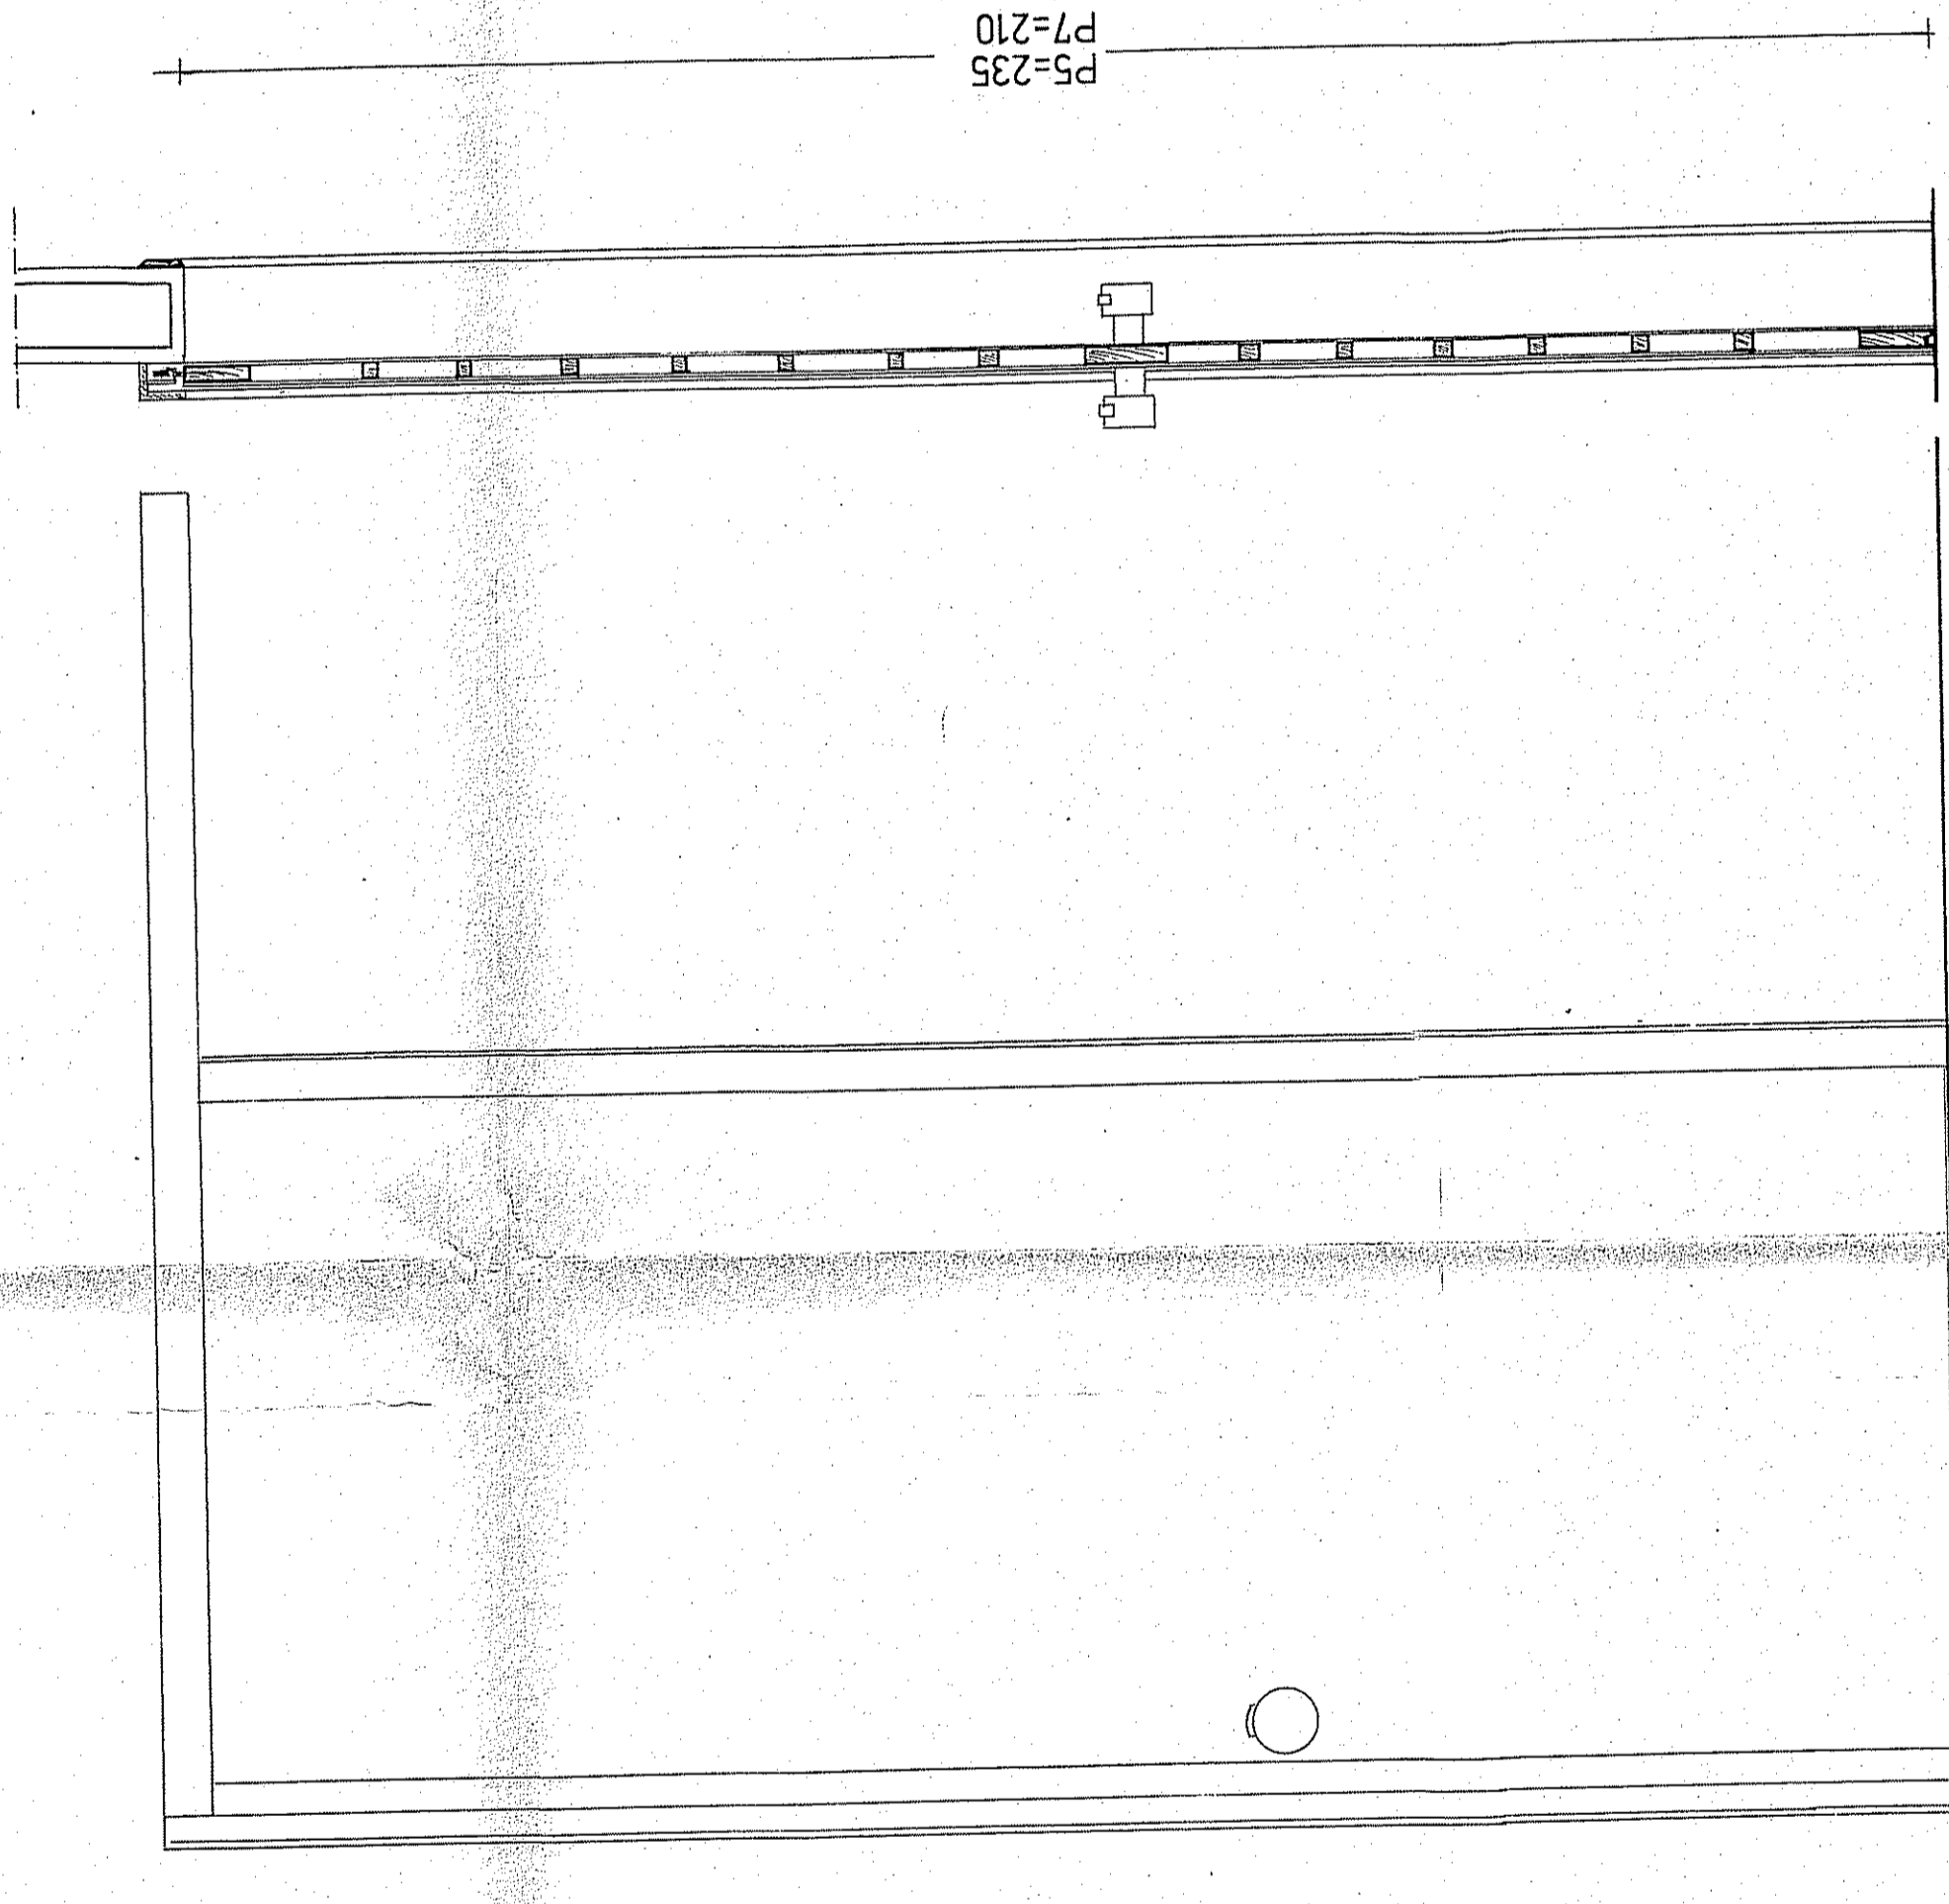



PORTA SCORREVOLE IN LEGNO TAMBURATO

p4


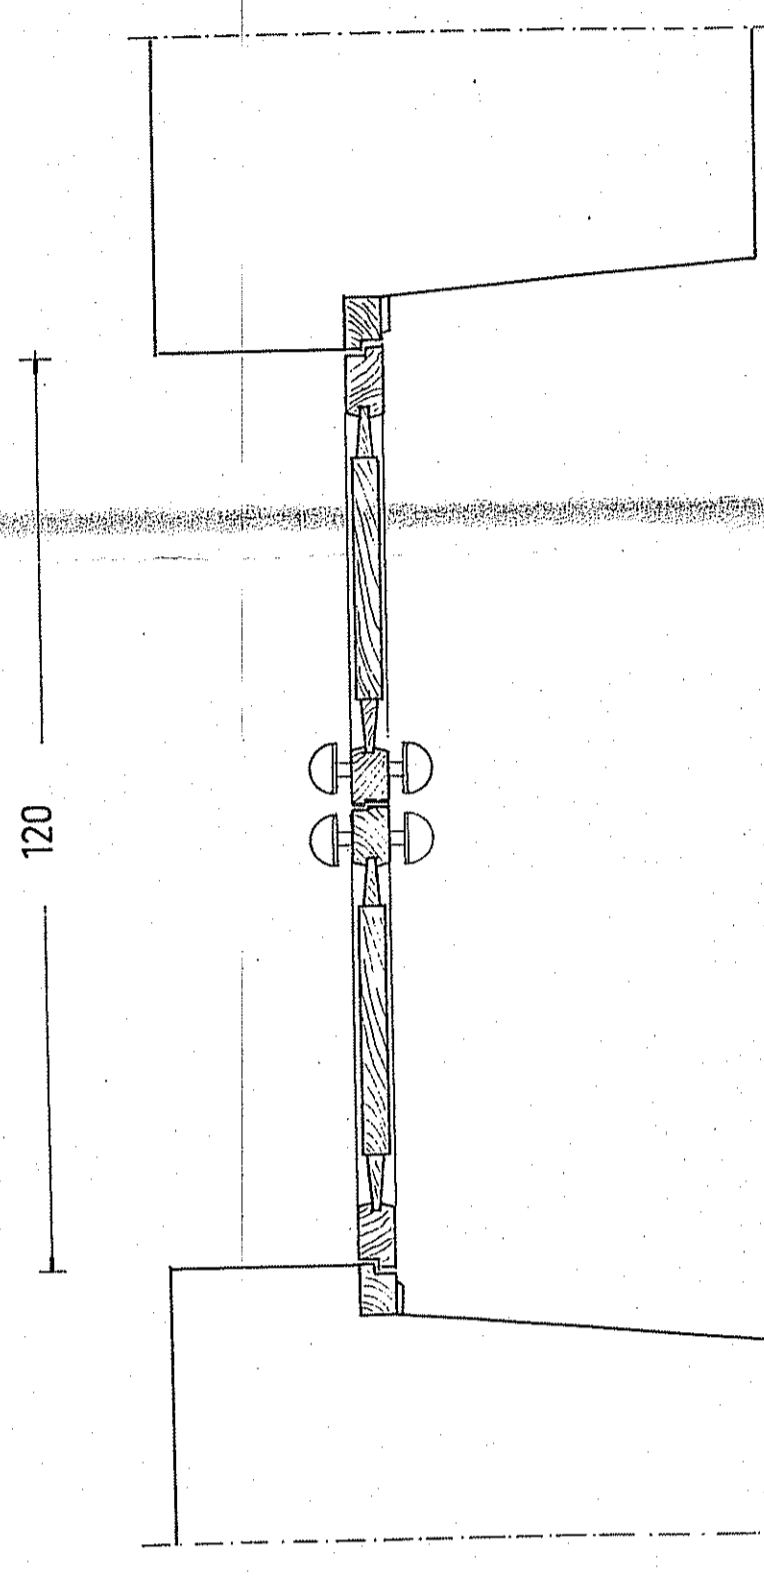
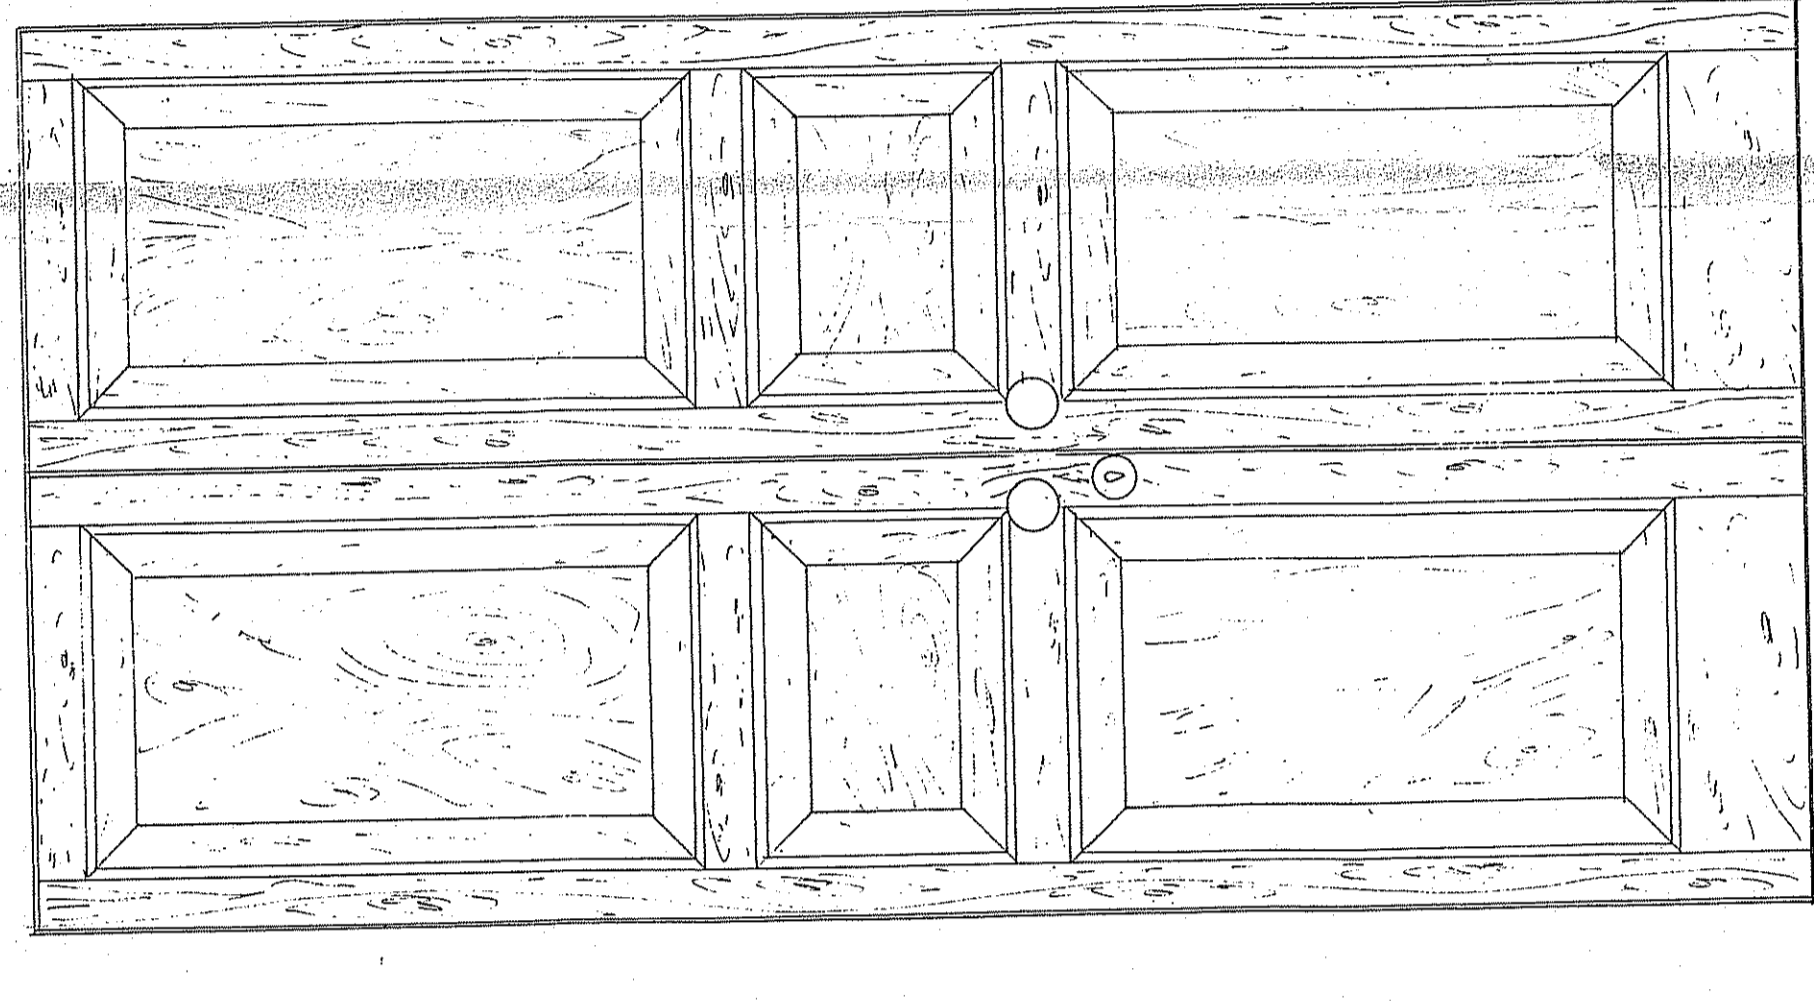


PORTA IN LEGNO DUE BATTENTI

p6

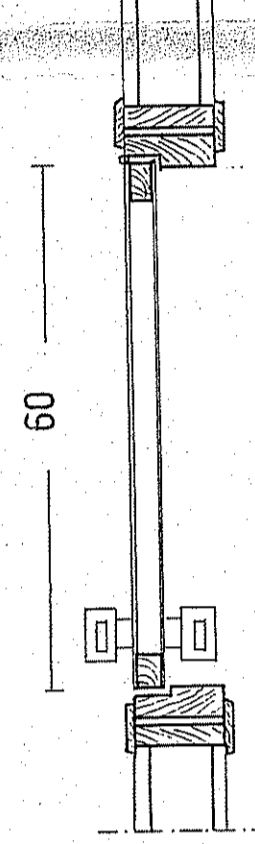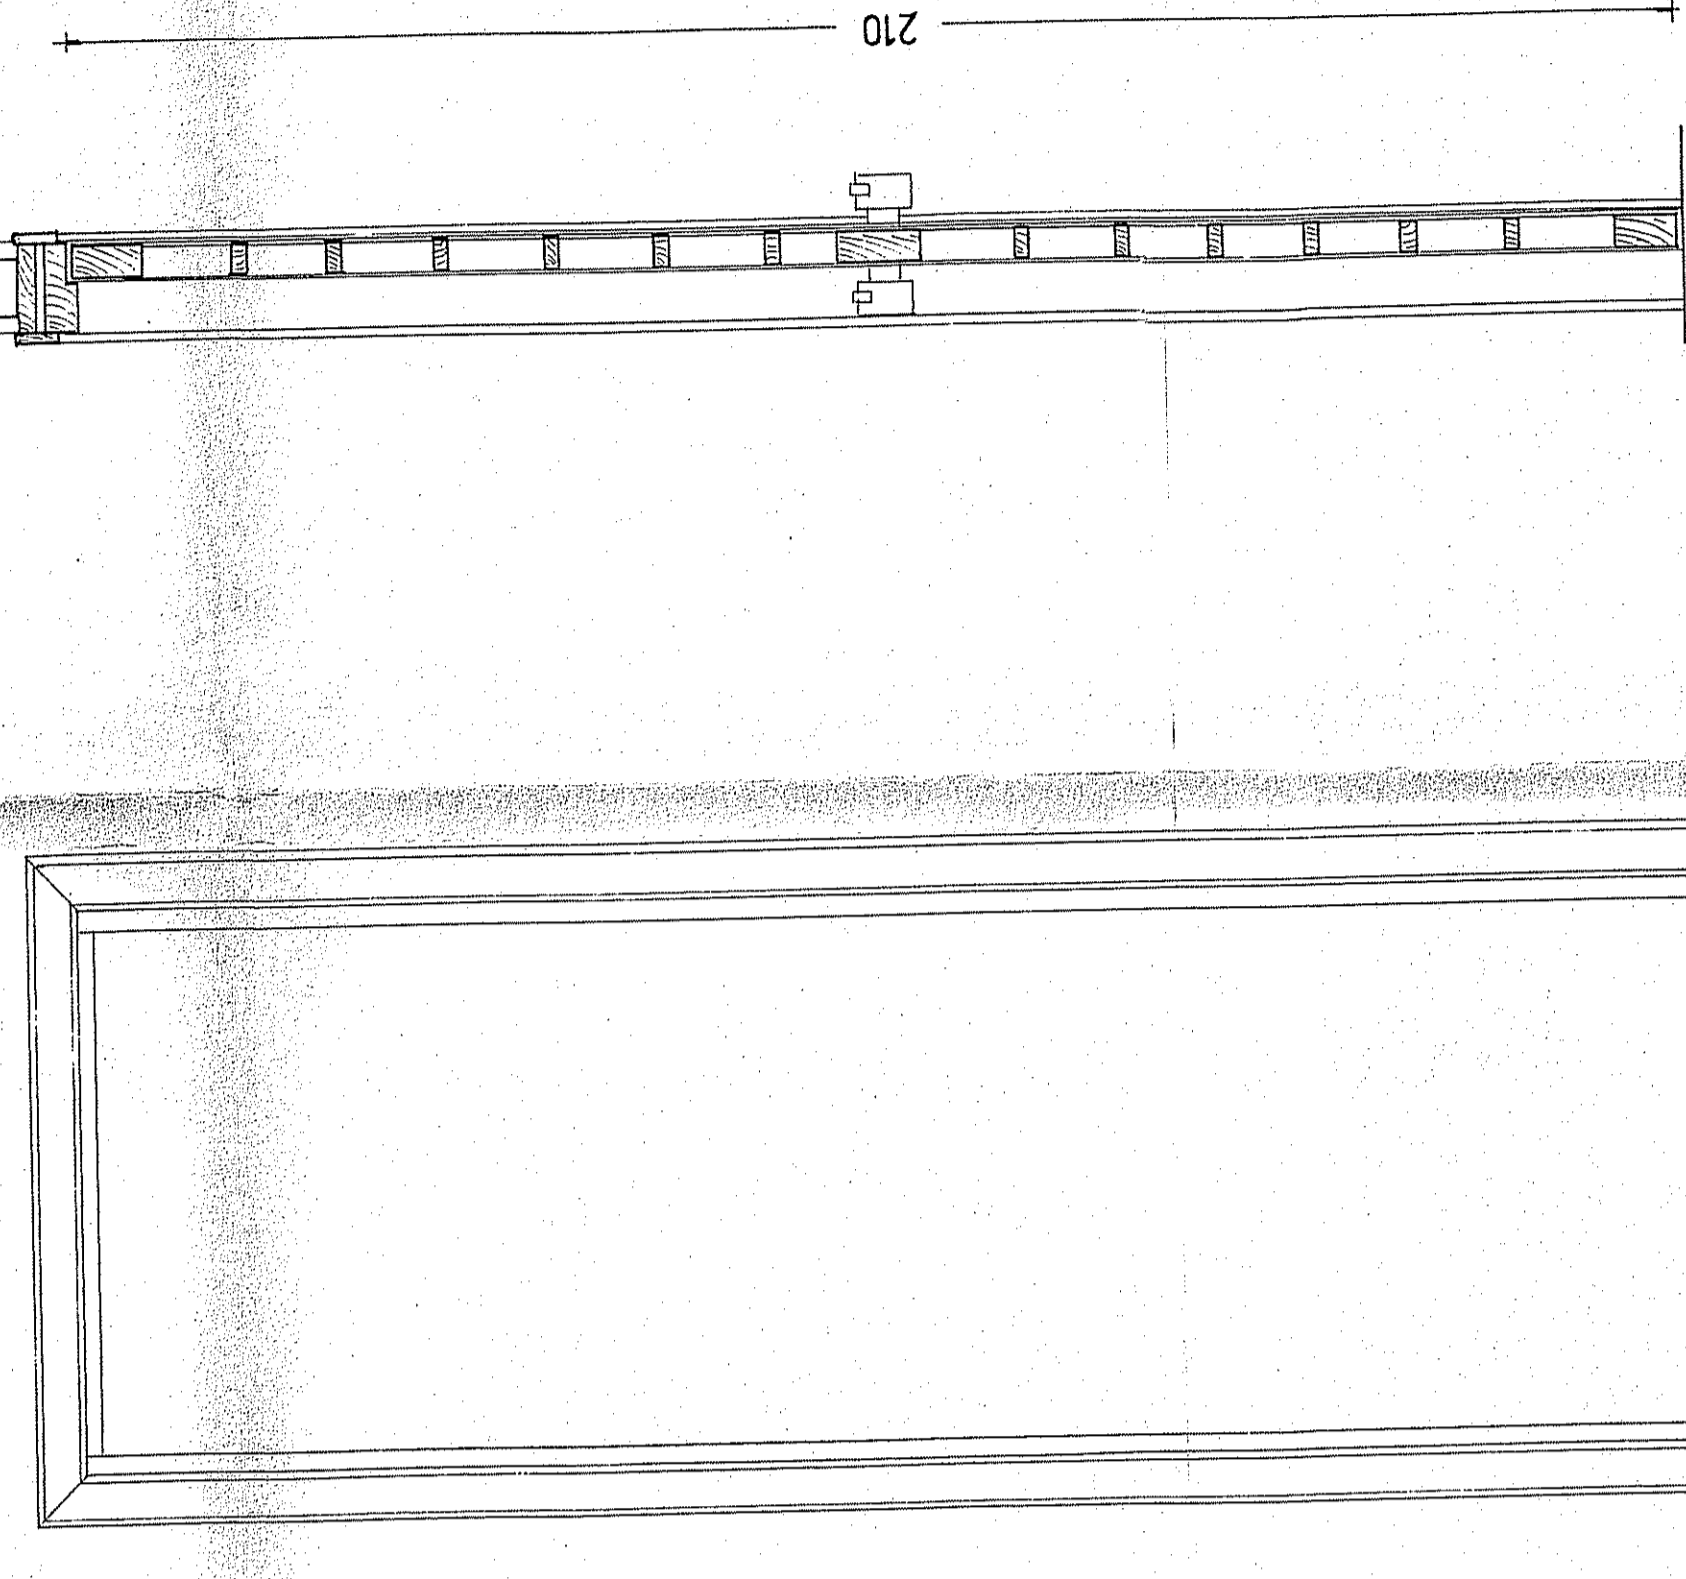

PORTA IN LEGNO TAMBURATO

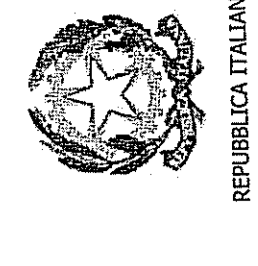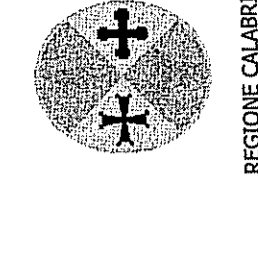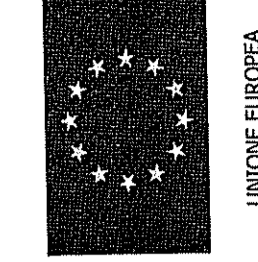

UNIONE EUROPEA

REGIONE CALABRIA

REPUBBLICA ITALIANA

DIPARTIMENTO PROGRAMMAZIONE NAZIONALE E COMUNITARIA  
 MINISTERO DEI BENI CULTURALI E PAESAGGIOTICI PER LA CALABRIA  
 DIREZIONE REGIONALE DEI BENI CULTURALI E PAESAGGIOTICI PER LA CALABRIA  
 SOFISTICATA PER BENI ARCHITETTONICI E IL PAESAGGIO DI COSENZA  
 PROGRAMMAZIONE REGIONALE UNITARIA  
 2007-2013

PROGETTI INTEGRATI DI SVILUPPO LOCALE DEL  
 POR CALABRIA FESR 2007-2013

SAN NICOLA ARCELLA - CS  
 COMPLETAMENTO DEL PALAZZO DEL PRINCIPE  
 PER FUNZIONI TURISTICHE E CULTURALI  
 INTERVENTO DI RISTRUTTURAZIONE  
 DEL PALAZZO DEL PRINCIPE

ARCHITETTONICO  
 PARTICOLARI INFESSI INTERNI PORTE

SCALA: 1:10

Linea di Intervento 5.2.3.1 "Visite alle Istituzioni Pubbliche a sostegno delle comu-  
 zone delle organizzazioni e dei Produttori di Terziario Agricolo"

PROGETTISTA

COLLABORATORI

RESPONSABILE UNICO DEL PROCEDIMENTO

COORDINATORE DELLA SICUREZZA