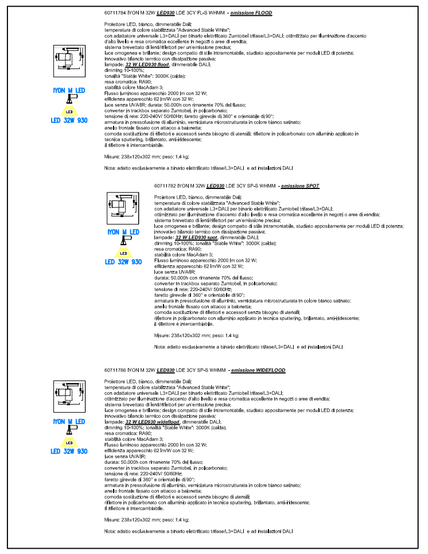

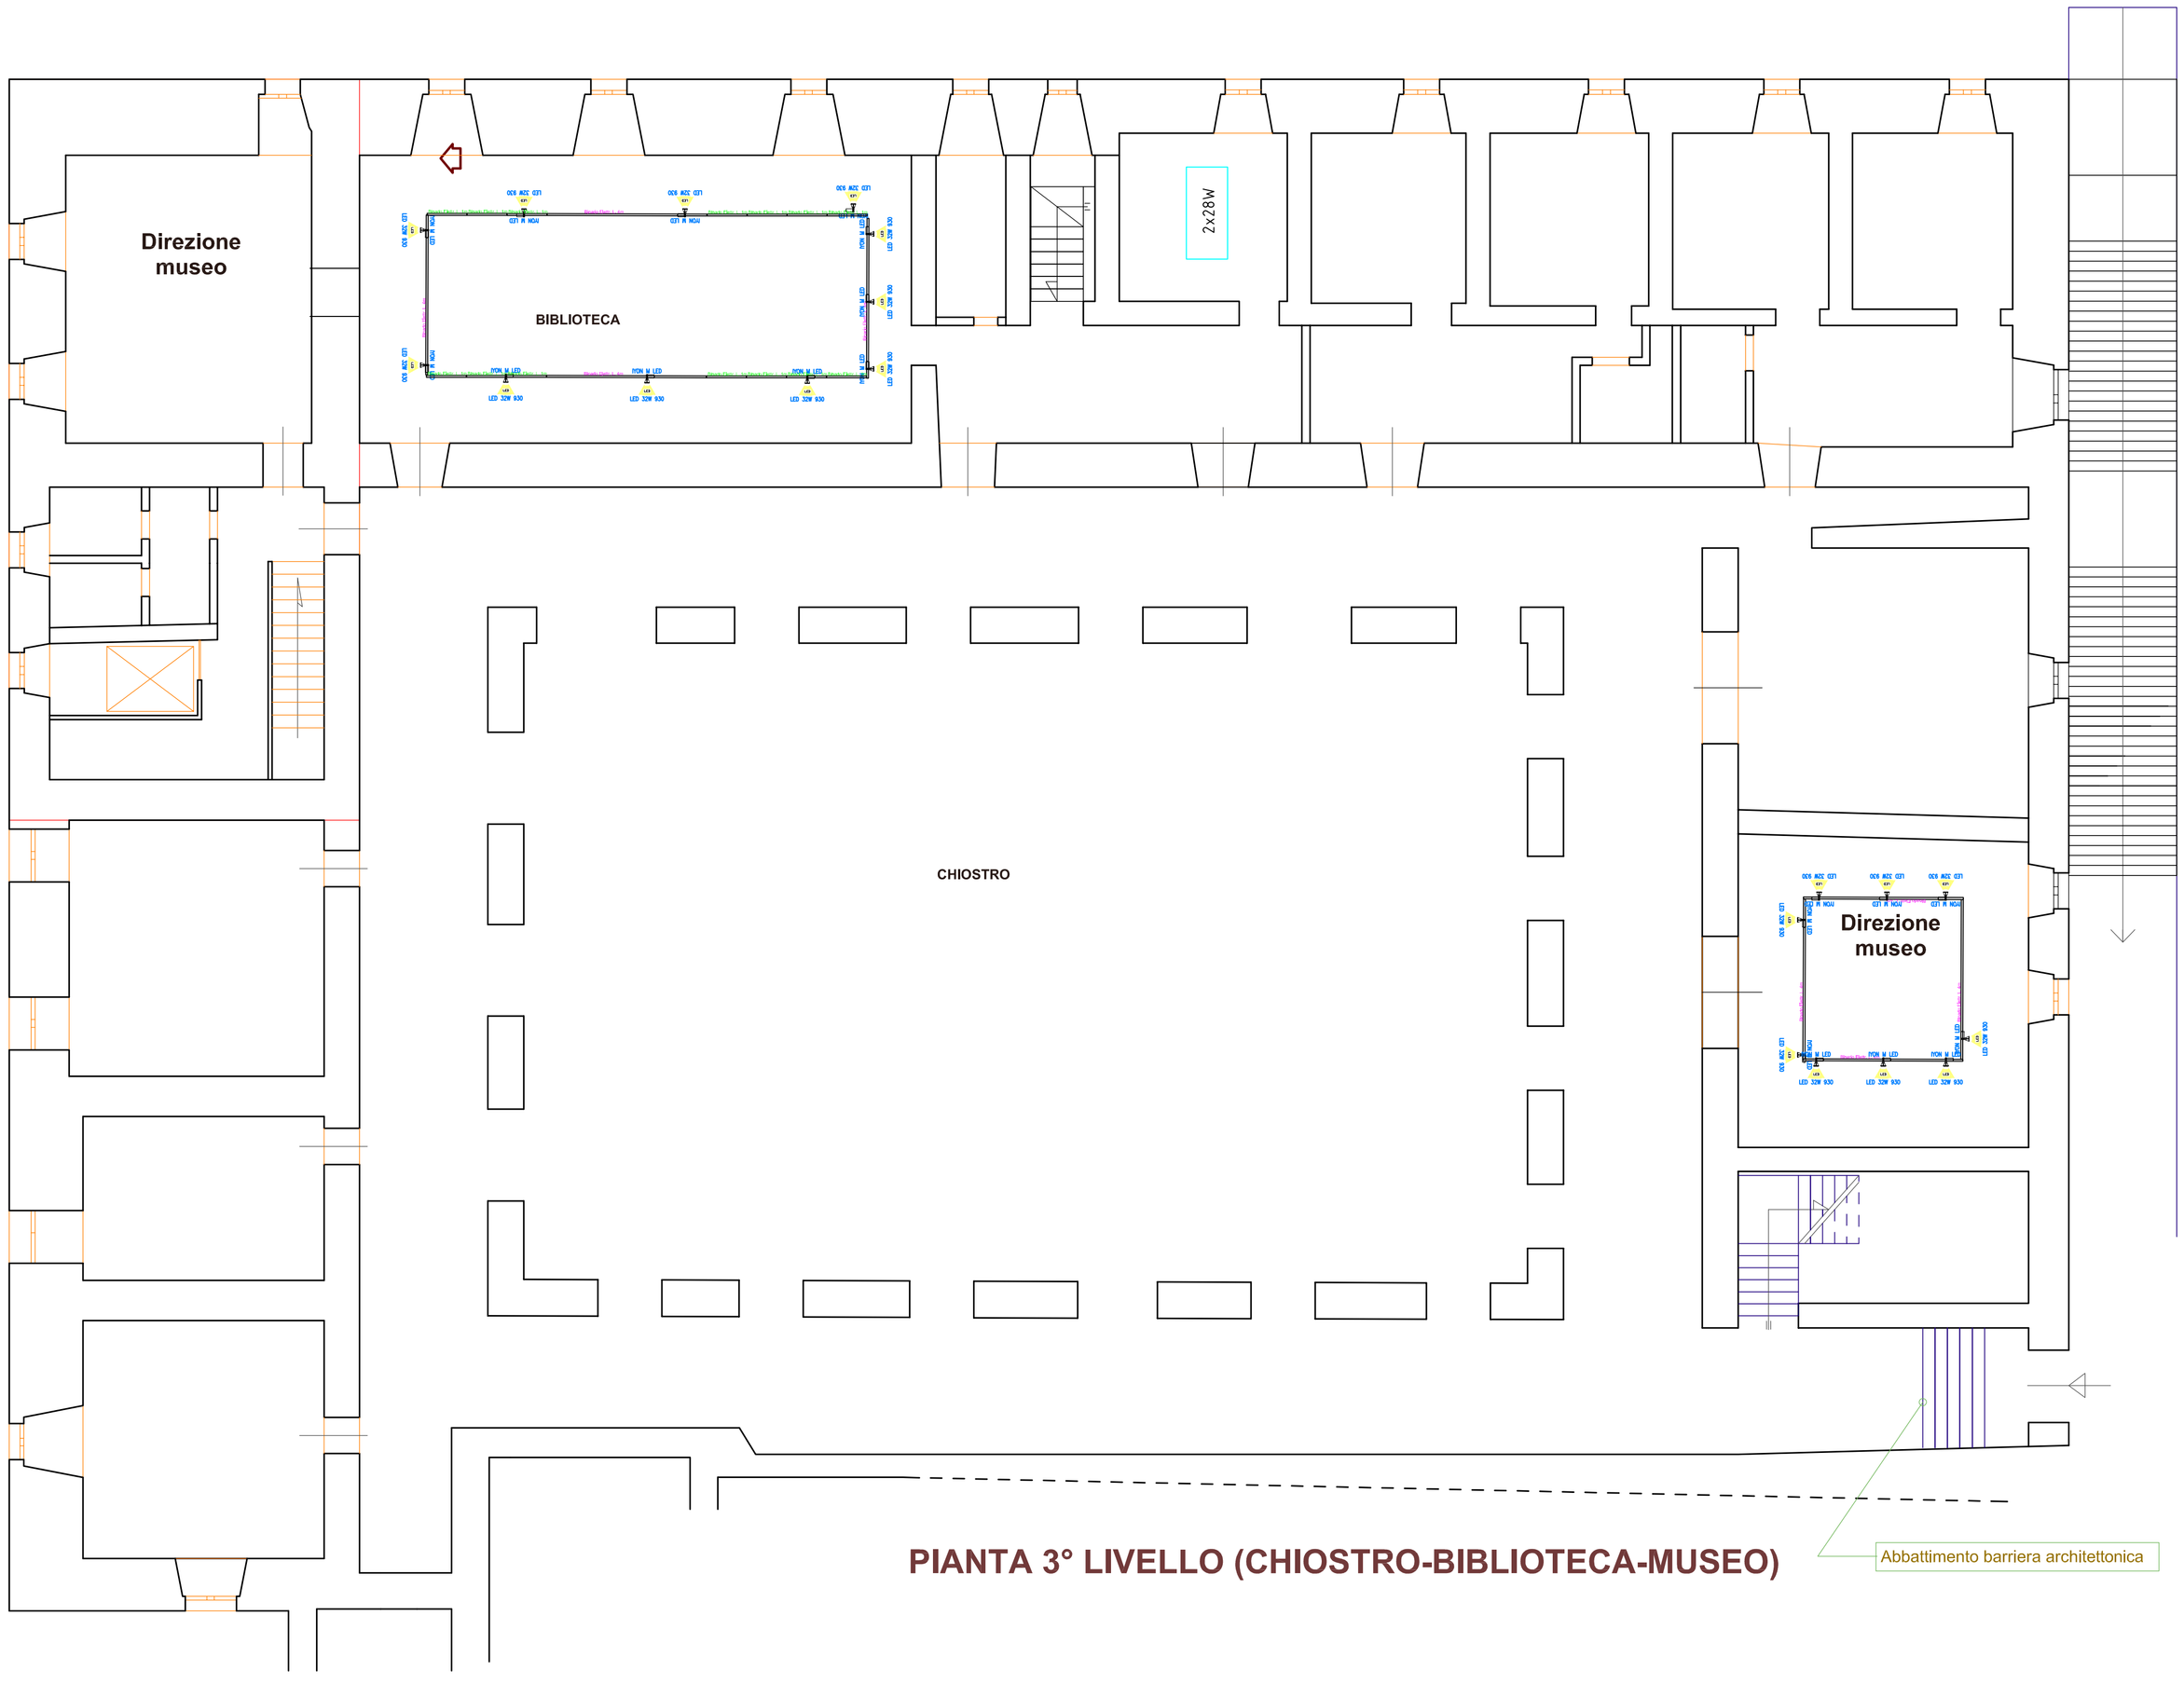

PIANTA 3° LIVELLO (CHIOSTRO-BIBLIOTECA-MUSEO)

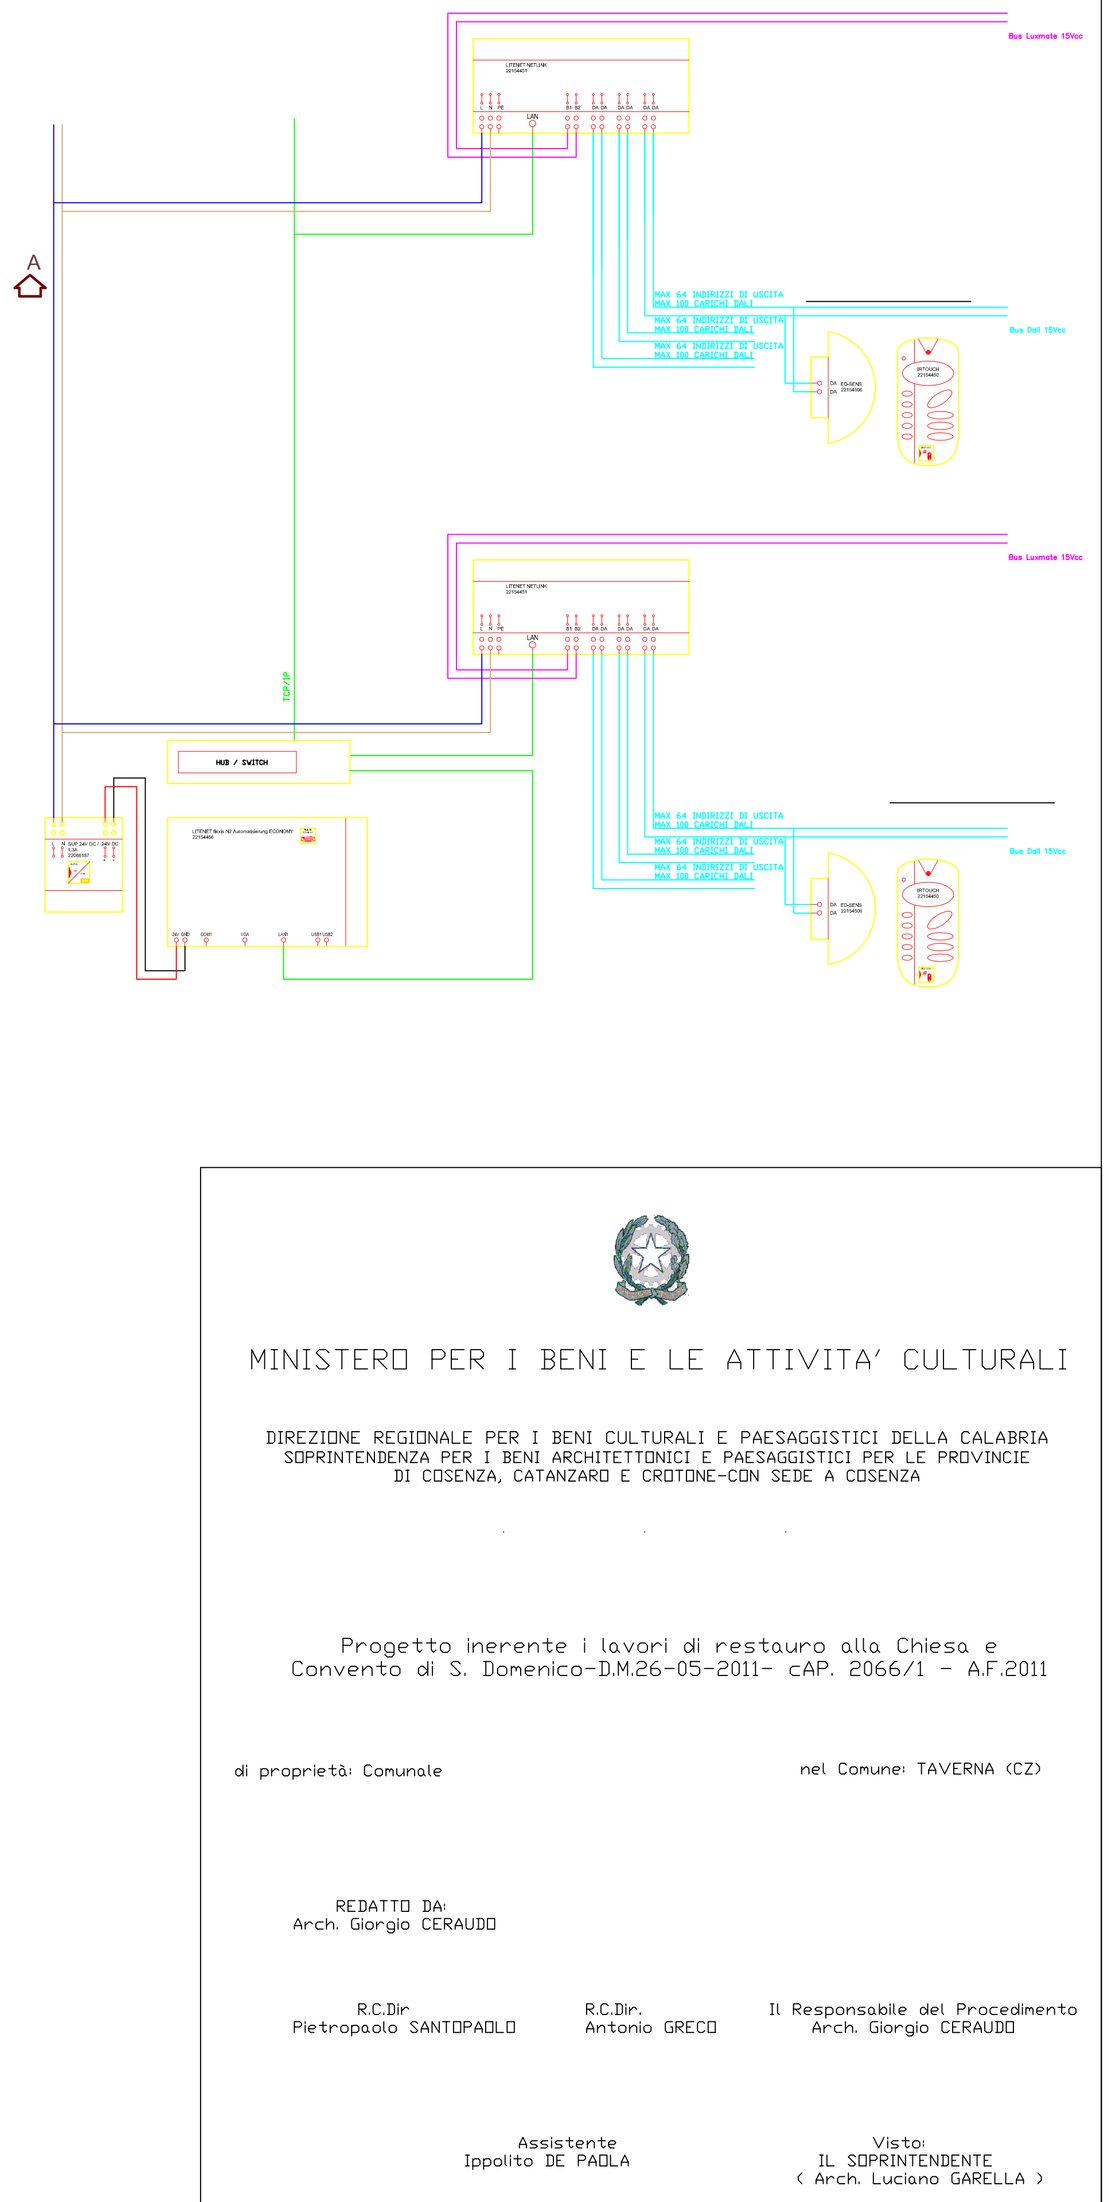

MINISTERO PER I BENI E LE ATTIVITA' CULTURALI

DIREZIONE REGIONALE PER I BENI CULTURALI E PAESAGGISTICI DELLA CALABRIA
SOPRINTENDENZA PER I BENI ARCHITETTONICI E PAESAGGISTICI PER LE PROVINCIE
DI COSENZA, CATANZARO E CROTONE-CON SEDE A COSENZA

Progetto inerente i lavori di restauro alla Chiesa e
Convento di S. Domenico-D.M.26-05-2011- cAP. 2066/1 - A.F.2011

di proprietà: Comunale

nel Comune: TAVERNA (CZ)

REDATTO DA:
Arch. Giorgio CERAUDO

R.C.Dir
Pietropaolo SANTOPAOLO

R.C.Dir.
Antonio GRECO

Il Responsabile del Procedimento
Arch. Giorgio CERAUDO

Assistente
Ippolito DE PAOLA

Visto:
IL SOPRINTENDENTE
(Arch. Luciano GARELLA)