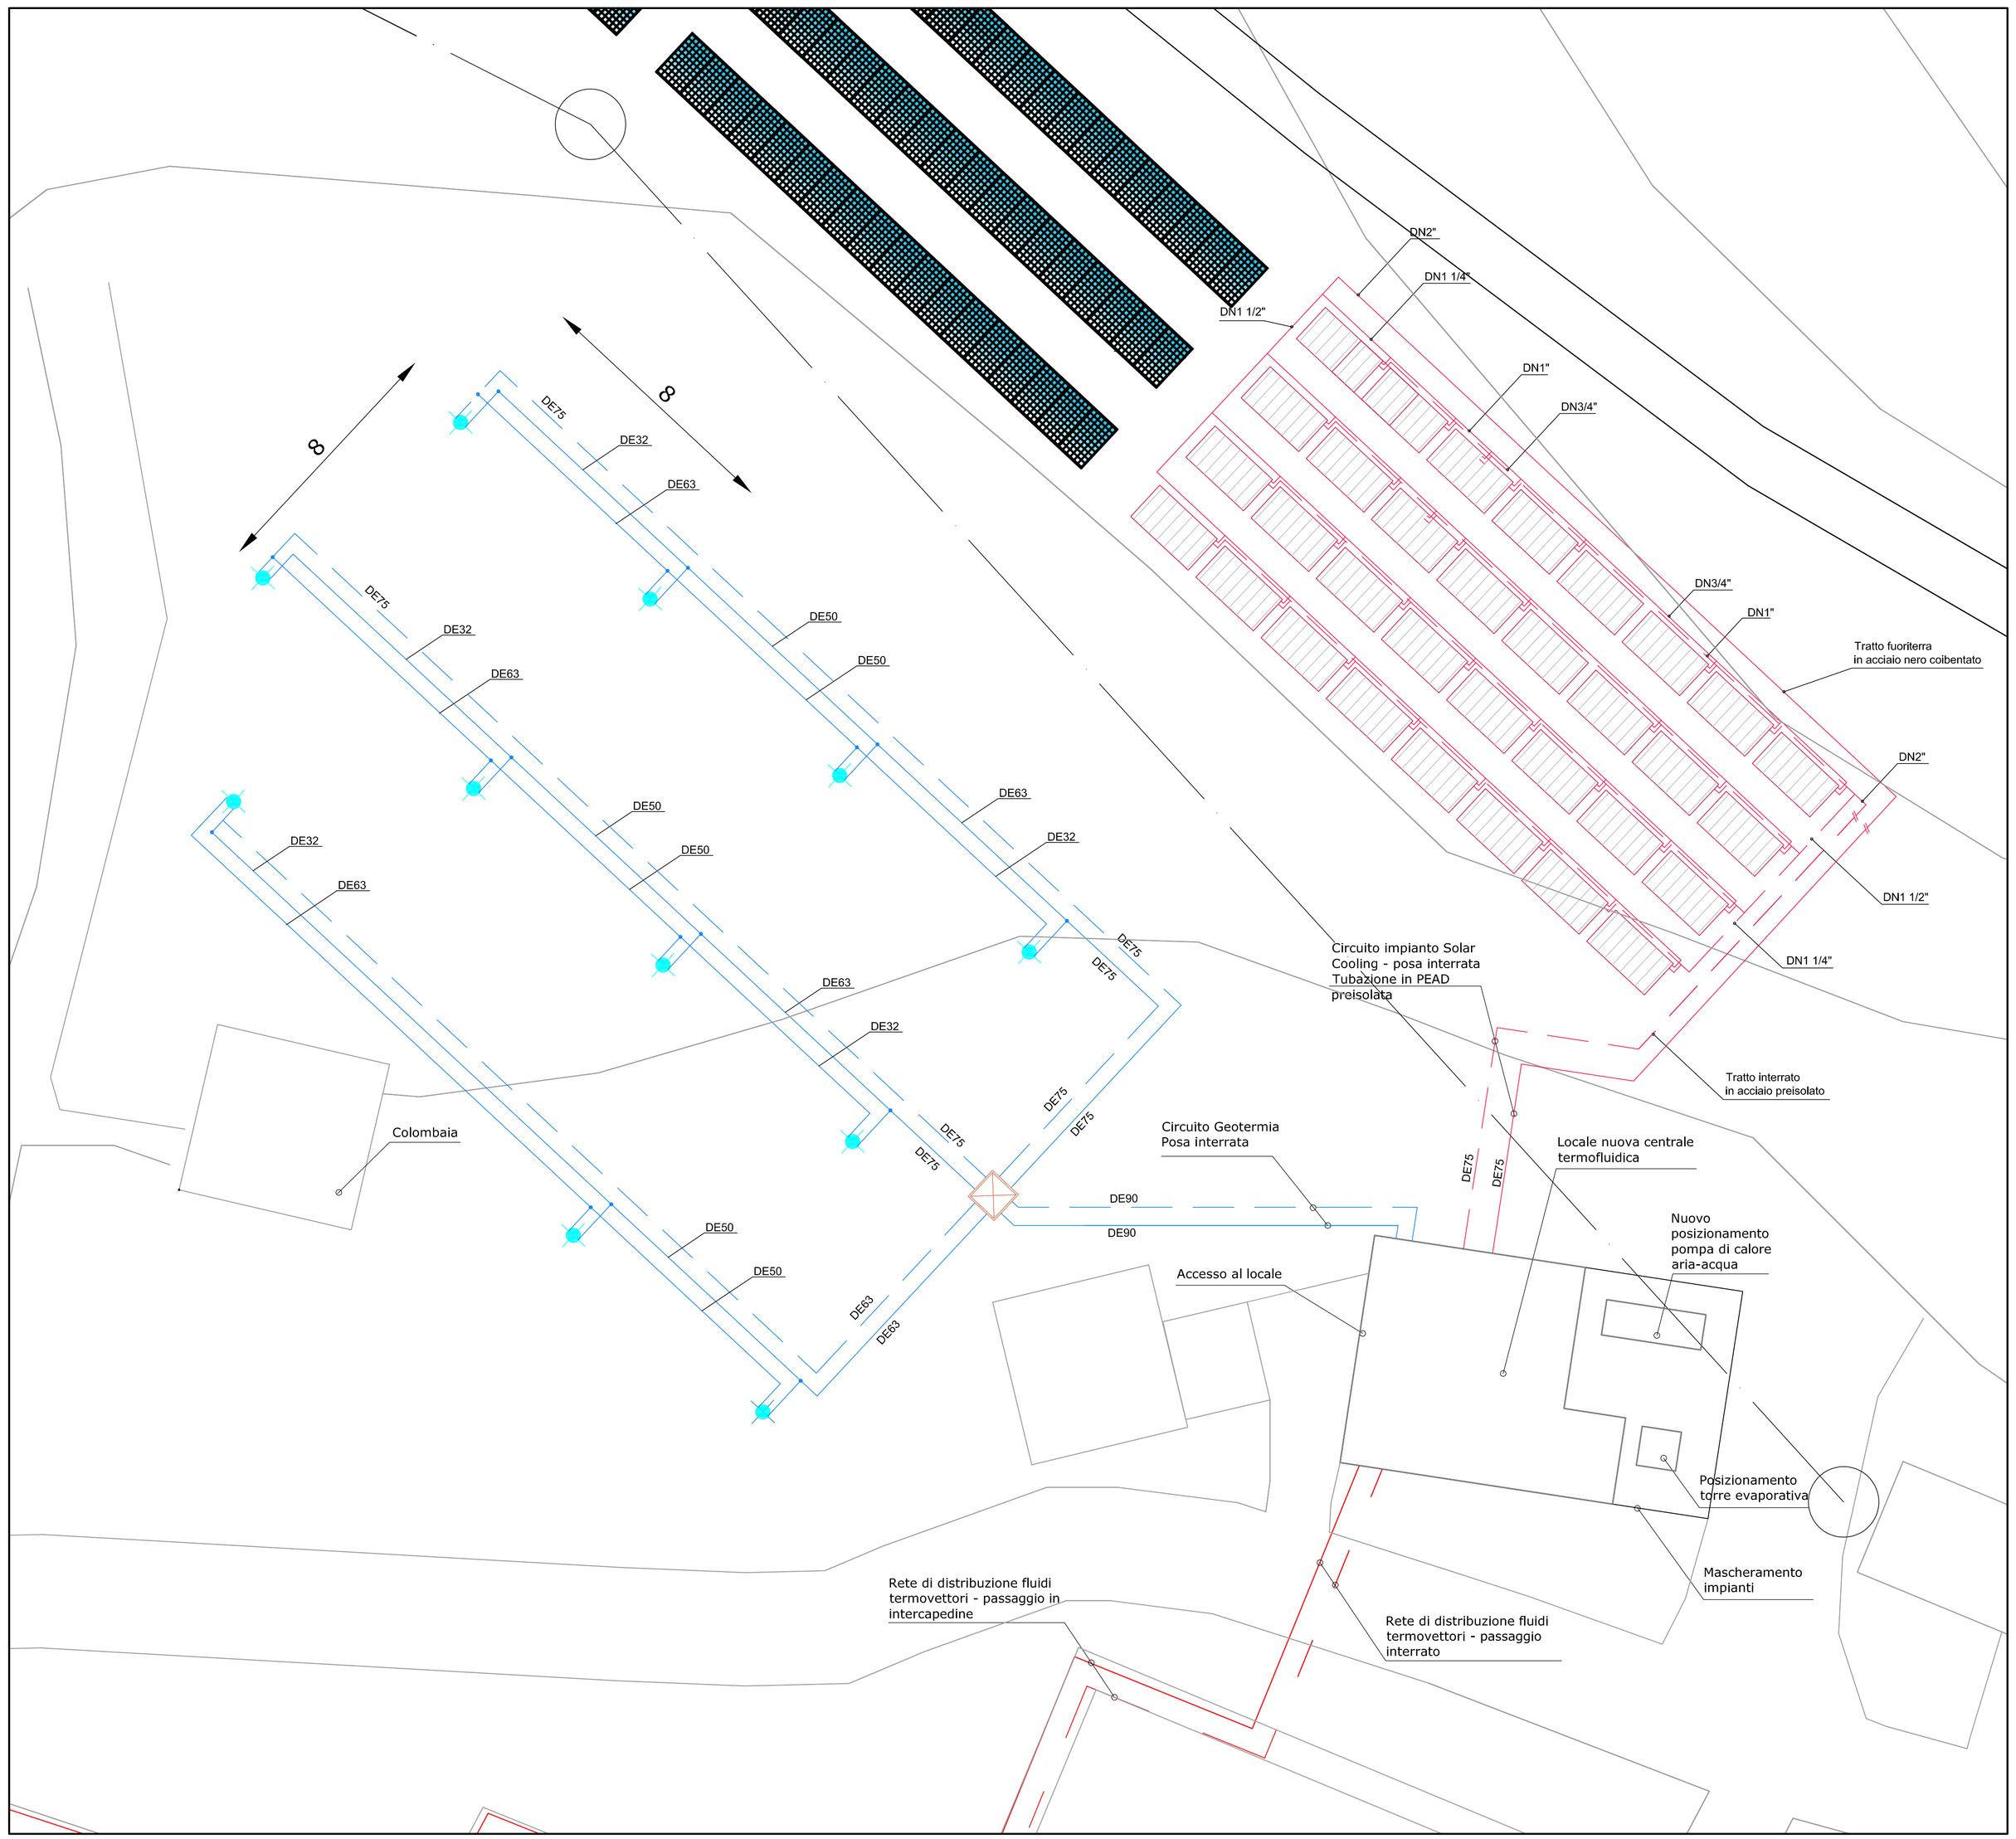

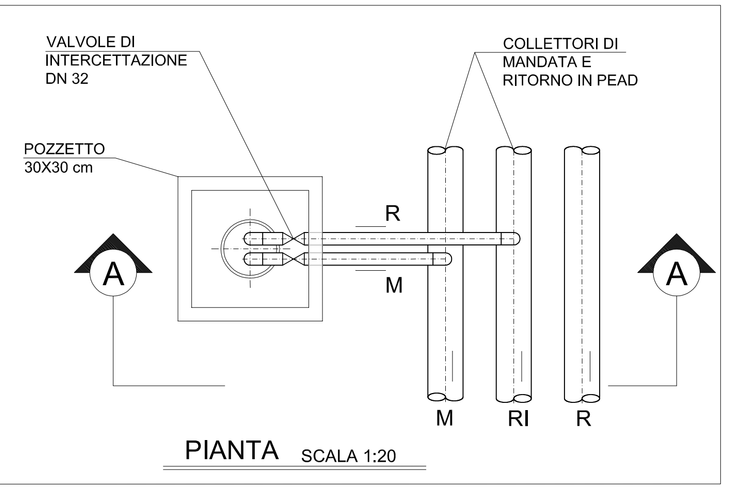

PIANTA SCALA 1:20

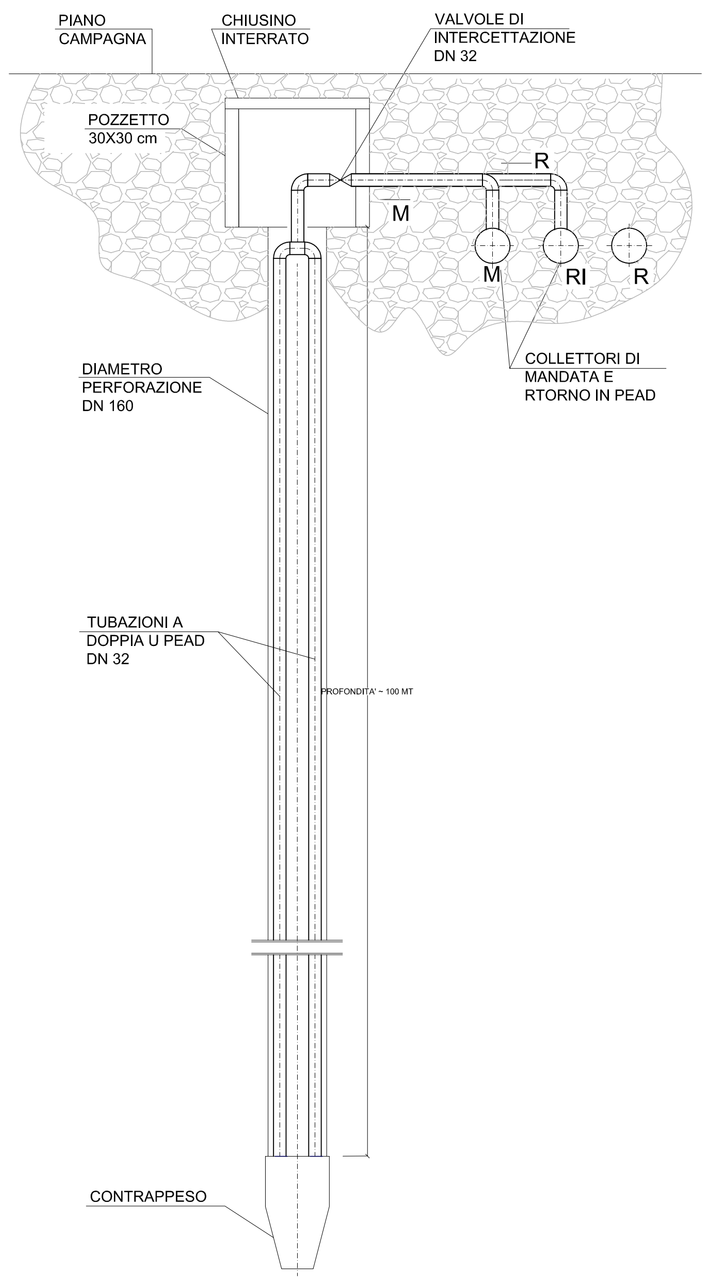

SEZIONE A-A SCALA 1:20

PARTICOLARE SONDA GEOTERMICA
SINGOLA

NOTA:

La posizione della sonda di prova del Ground Response Test dovrà essere verificata in fase di progettazione esecutiva.

LEGENDA	
	MANDATA E RITORNO CAMPO SONDE GEOTERMICHE TUBAZIONE UNI EN 12201 PN16 PE100 SDR 11
	POZZO PORTA SONDE DN160mm PROFONDITA' 100m
	POZZETTO PREFABBRICATO IN CLS CON COPERCHIO IN GHISA DIM 100X100 cm
	MANDATA E RITORNO CAMPO COLLETTORI SOLARI
	COLLETTORE SOLARE SOTTOVUOTO

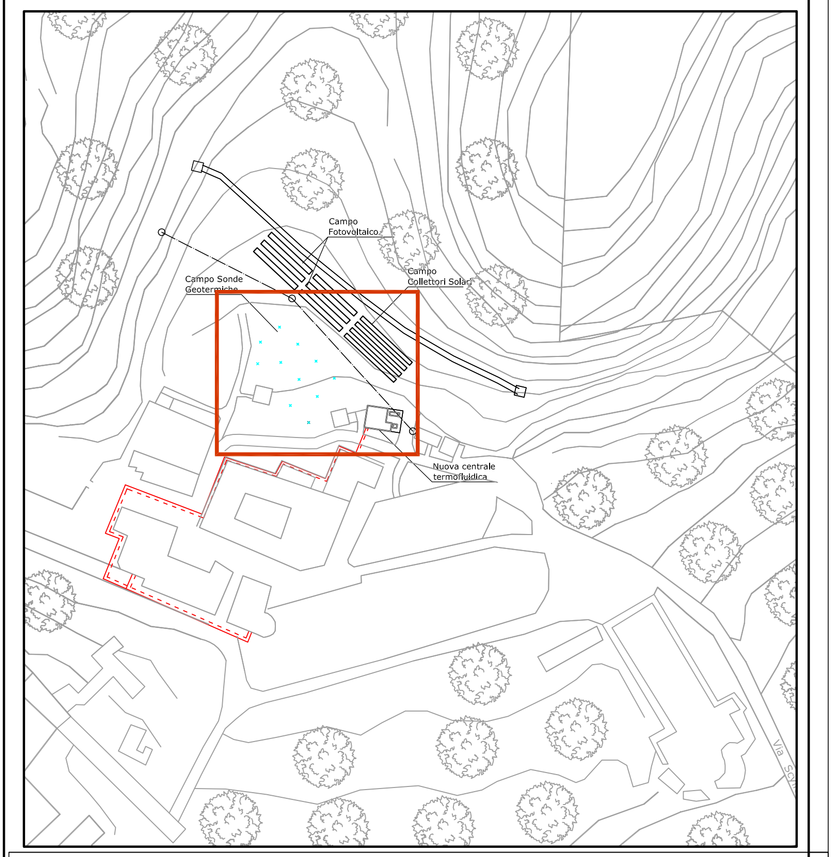

Definizione e attuazione di interventi per l'efficientamento e il risparmio energetico a servizio di musei e siti archeologici e monumentali di particolare rilevanza a valere sulle linee di attivita' 2.2 e 2.5 del Programma operativo Interregionale "Energie rinnovabili e risparmio energetico"
(FESR) 2007-2013

Programma Operativo Interregionale ENERGIE RINNOVABILI E RISPARMIO ENERGETICO 2007 - 2013 — Una scelta illuminata

MUSEO ARCHEOLOGICO DI SCOLACIUM - ROCCELLETTA DI BORGIA (CZ)

MINISTERO PER I BENI E LE ATTIVITÀ CULTURALI

MINISTERO DELL'AMBIENTE E DELLA TUTELA DEL TERRITORIO E DEL MARE

INVITALIA

ATTIVITA' TECNICHE

INVITALIA

ATTIVITÀ PRODUTTIVE

Invitalia Attività Produttive S.p.A.
VIA PIETRO BOCCANELLI 30 – 00138 – ROMA

DIRETTORE TECNICO:
Dott. Ing. MASSIMO MATTEOLI

COORDINAMENTO DELLA PROGETTAZIONE: Dott. Ing. ENRICO FUSCO

PROGETTAZIONE ARCHITETTONICA :
Dott. Arch. LORENZO ANNONI
Dott. Arch. GIULIA LEONI

COLLABORATORI:
Sig. PATRIZIA FOGLI
Dott. Arch. TERESA VINCENTI
Dott. Arch CAROLINA GNECCO
Geom. LUIGINO D'ANGELANTONIO

STUDIO DI PREFATTIBILITA' AMBIENTALE :
Dott. FEDERICA MERINGOLO

COLLABORATORI:
Dott. ERNESTO BERNARDO

PROGETTAZIONE IMPIANTISTICA :
Dott. Ing. PIERLUIGI ROSATI

COLLABORATORI:
Dott. Ing. DONATA FRULLANI
Dott. Ing. ANTONIO FOGLI
Dott. Ing. OSVALDO PEVERI
P.I. MAURIZIO PASCUCCI
Sig. LUIGI MAGGI
Sig. ENRIO REGNICOLI
P.I. MASSIMO MATTIONI
Dott. Ing. CHRISTIAN GASBARRI

COORDINAMENTO DELLA SICUREZZA IN FASE DI PROGETTAZIONE :
Dott. Ing FERRUZZI ANDREA

COLLABORATORI:
Dott. Ing. LORENZO MORRA

PROGETTAZIONE STRUTTURALE I:
Dott. Ing. LETTERIO SONNESSA

COLLABORATORI:
Sig.ra PATRIZIA FOGLI

RELAZIONE GEOLOGICA:
Dott. Geologo MARCO DI PILLO

- PROGETTO DEFINITIVO PER APPALTO INTEGRATO -

ELABORATO

Impianti meccanici

Impianti di climatizzazione
Campo solare termico - Campo geotermico

	DATA	NOME	FIRMA
REDATTO		FRULLANI	
VERIFICATO		ROSATI	
APPROVATO	Luglio 2013	MATTEOLI	

DATA 07/2013

SCALA 1:250

CODICE FILE 03TBORGIA03-D-4-PL-08.dwg

REVISIONE	DATA	AGGIORNAMENTI
---	---	---
---	---	---
---	---	---

IM-08

Data file: 25-lug-2013 - 4:28pm
Cartella file: X:\Commesse\APPALTI INTEGRATI\TERMOTECNICI\03_MUSEO PARCO SCOLACIUM\ARCHITETTONICO\Tavole grafiche\03TBORGIA03-A-08.dwg