







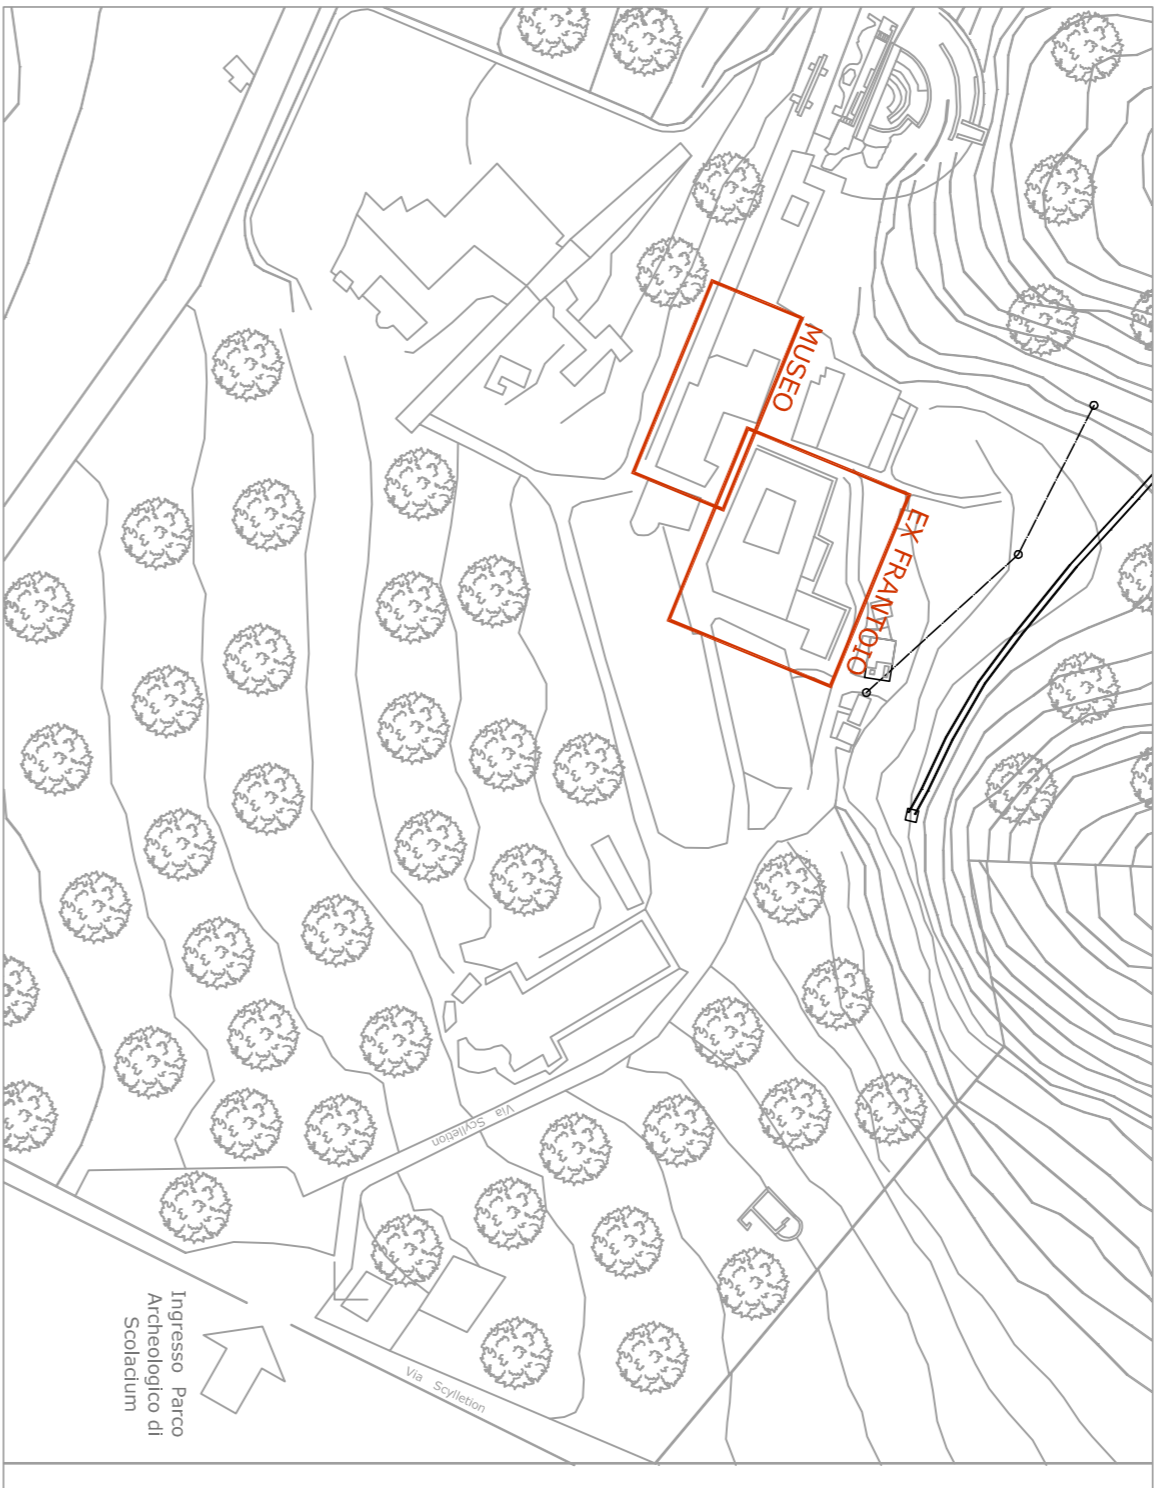


LEGENDA IMPIANTO DI CONDIZIONAMENTO	
	CIRCUITO MANDATA FLUIDO TERMOVETTORE
	CIRCUITO RITORNO FLUIDO TERMOVETTORE
	RETTE SCARICO CONDENSA
	SALITA / DISCESA FLUIDO
	COLONNA DI SCARICO
	REGOLATORE DI TEMPERATURA AMBIENTE
	VENTILCONVETTORE A PARETE, 3 VELOCITA'
FC_101	POTENZA TERMICA NOMINALE 3,6 kW
	VENTILCONVETTORE A PARETE, 3 VELOCITA'
FC_202	POTENZA TERMICA NOMINALE 4,5 kW
	POTENZA FRIGORIFERA NOMINALE 3,7 kW

[illegible]