




MUSEO - PIANO INTERRATO - scala 1:100

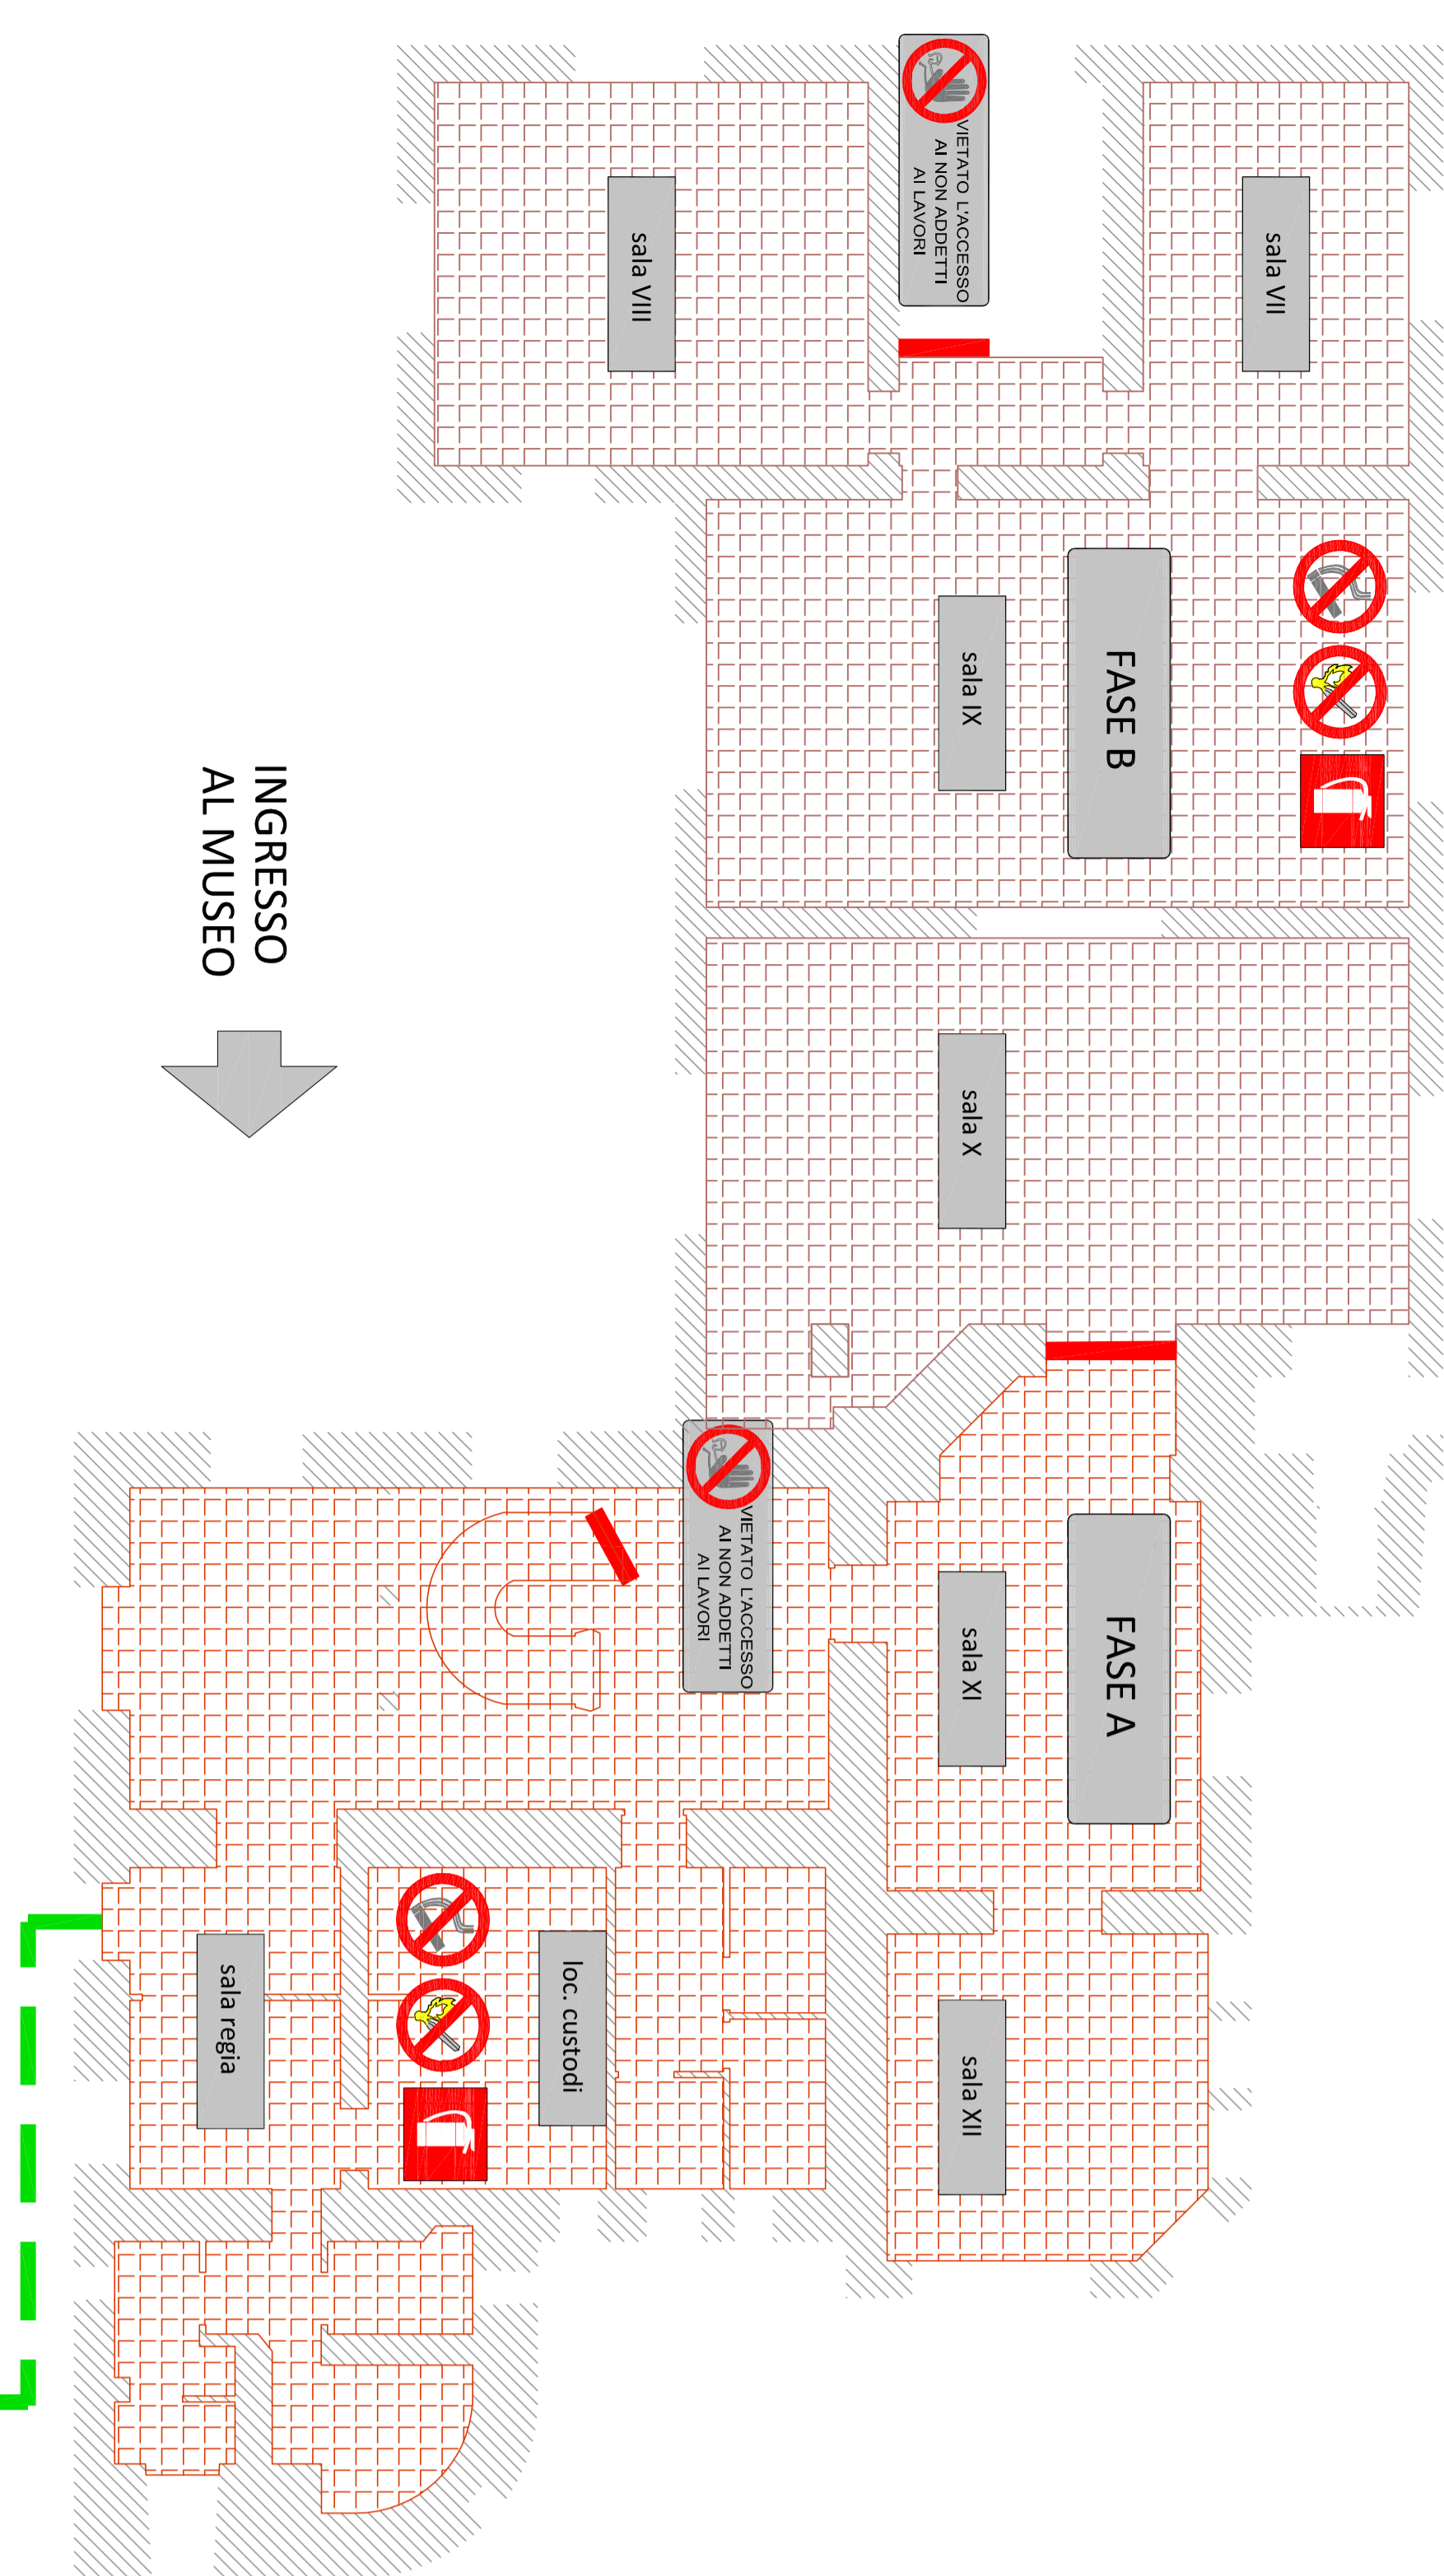




INGRESSO
AL MUSEO

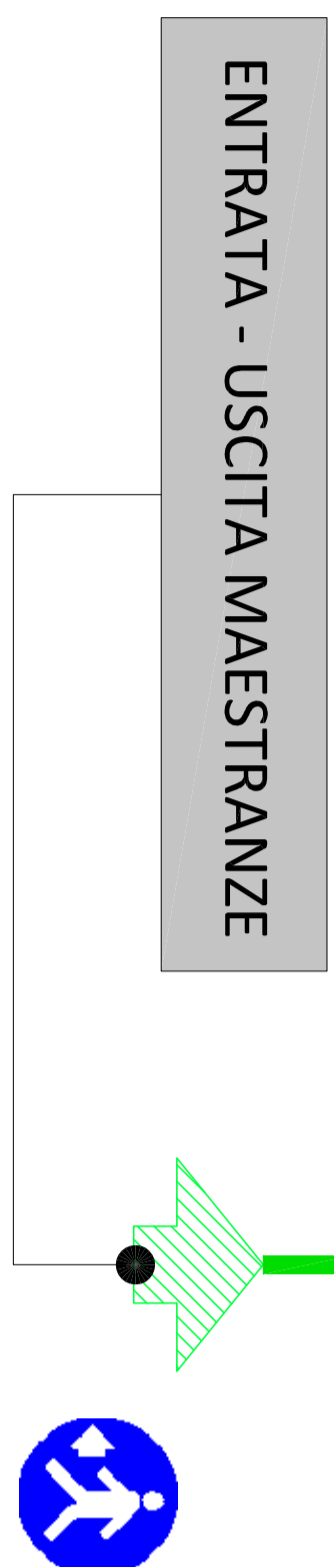


ENTRATA - USCITA MAESTRANZE

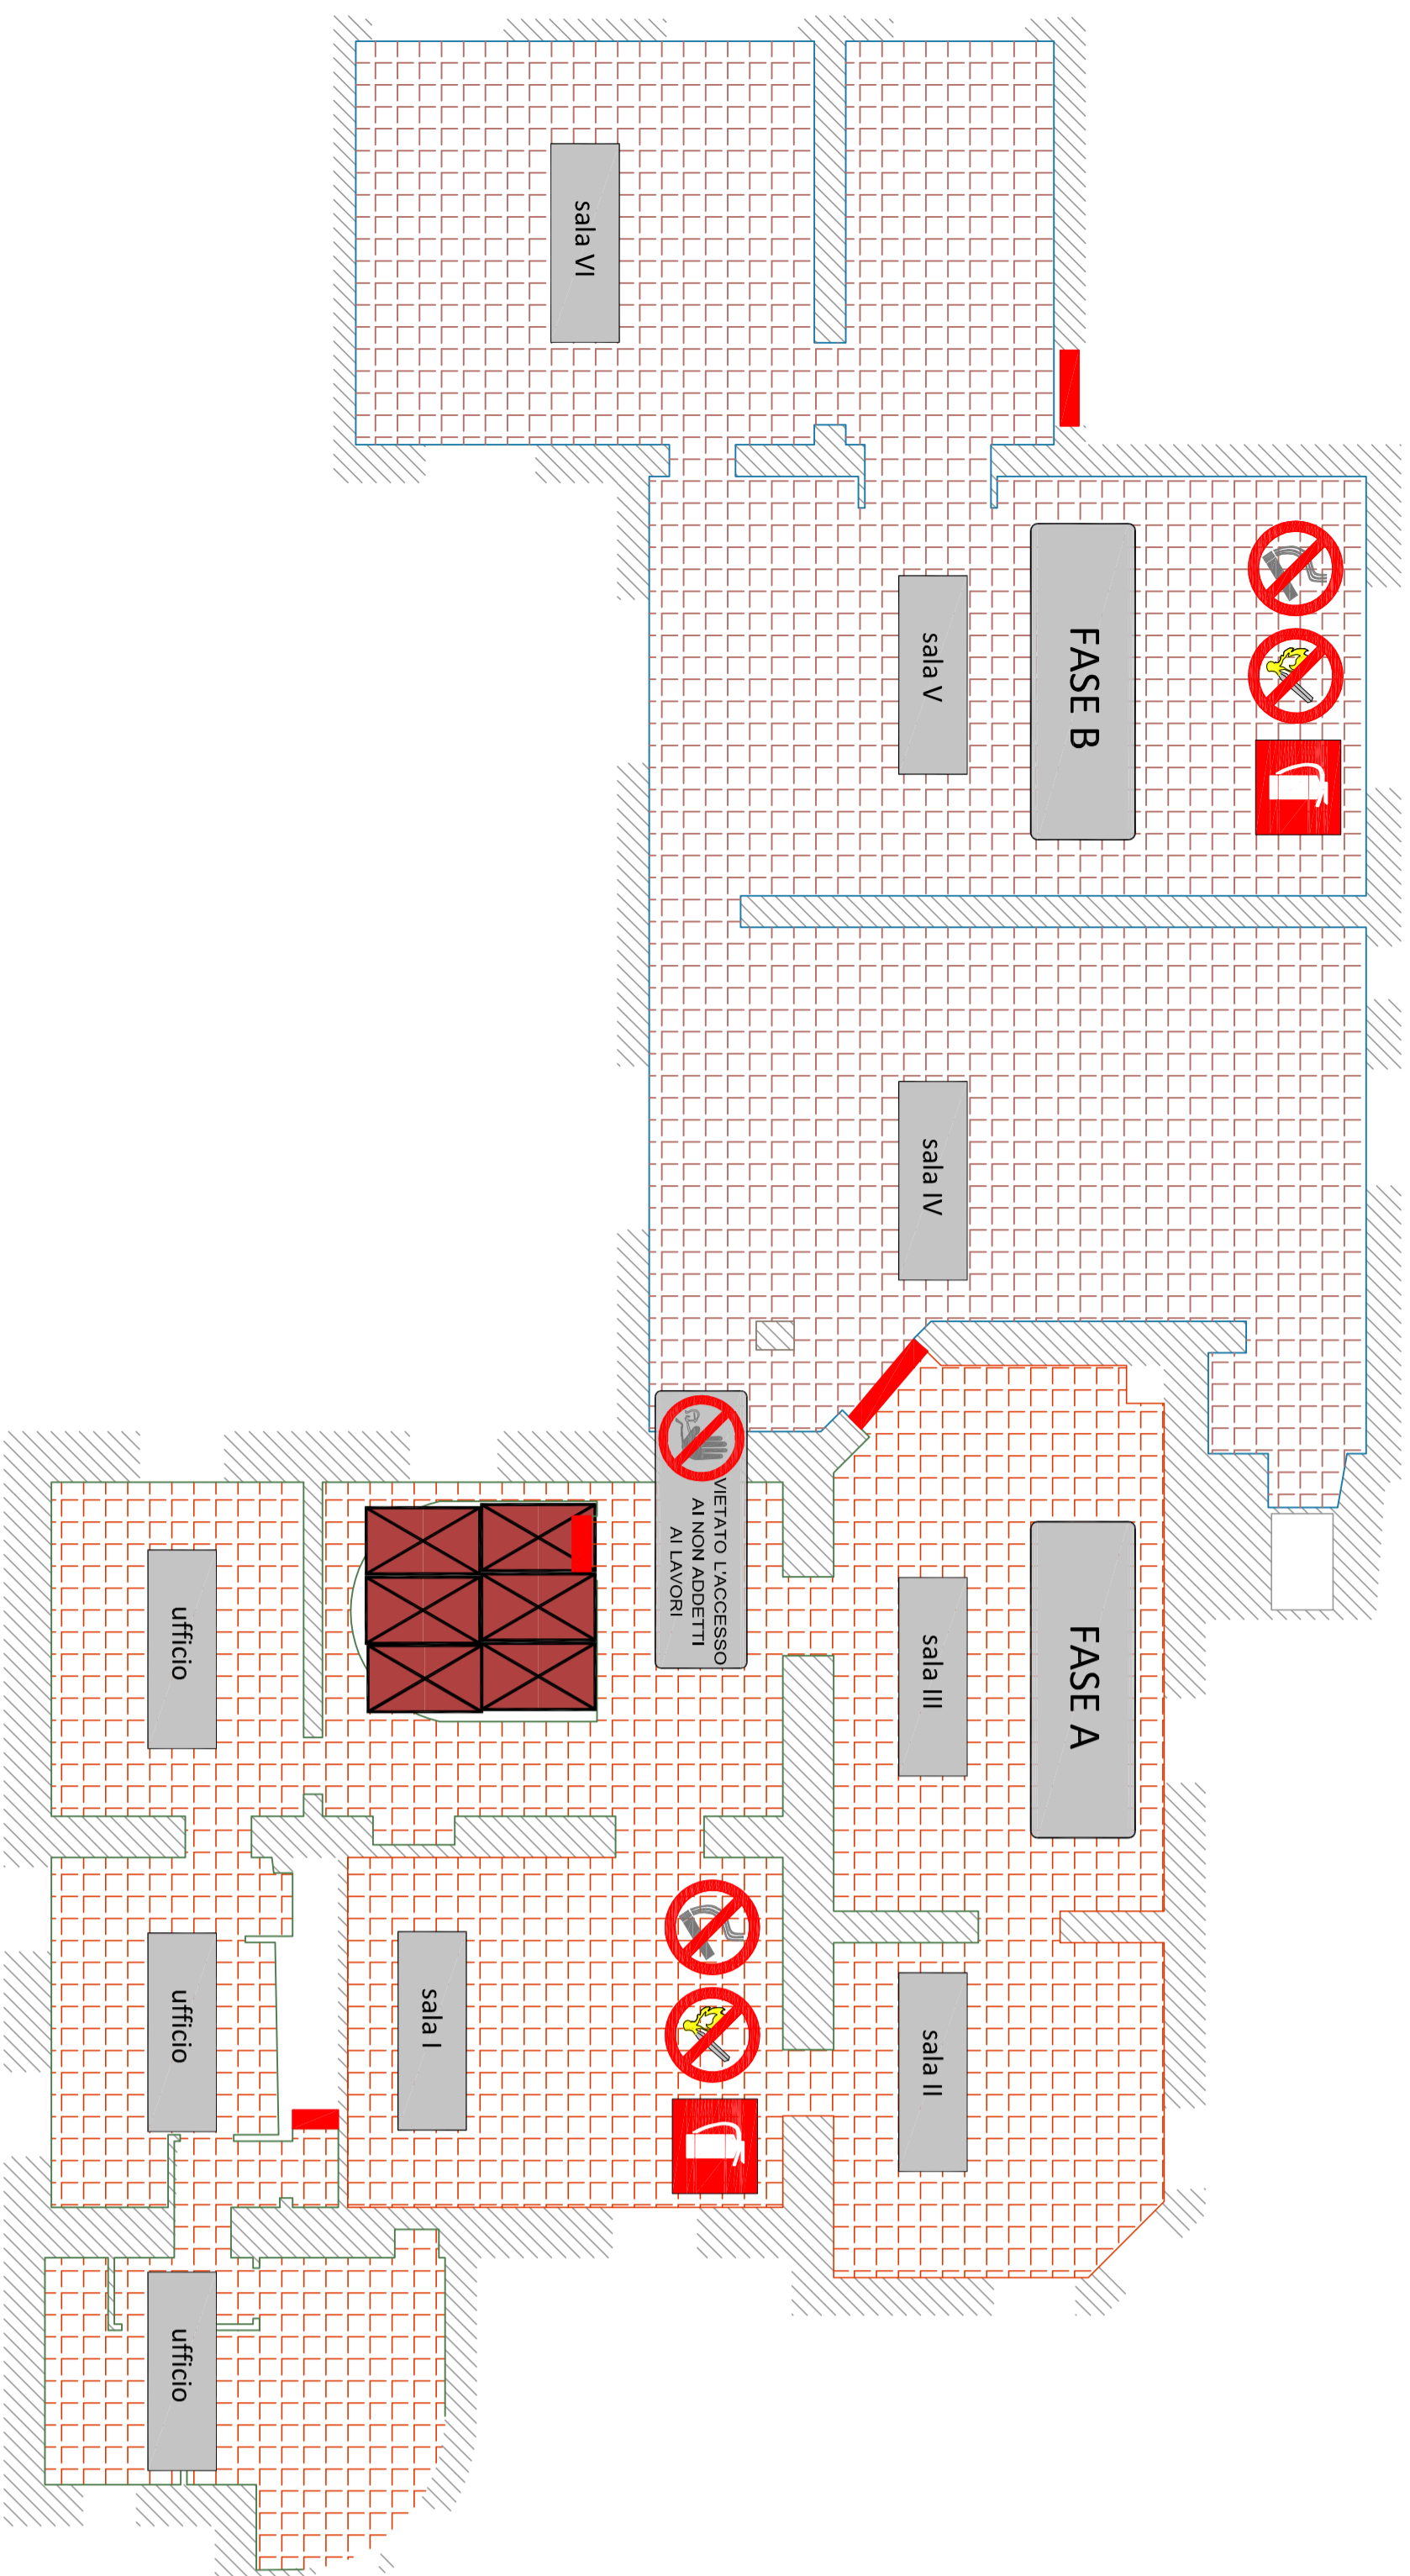

MUSEO - PIANO RIALZATO - scala 1:100

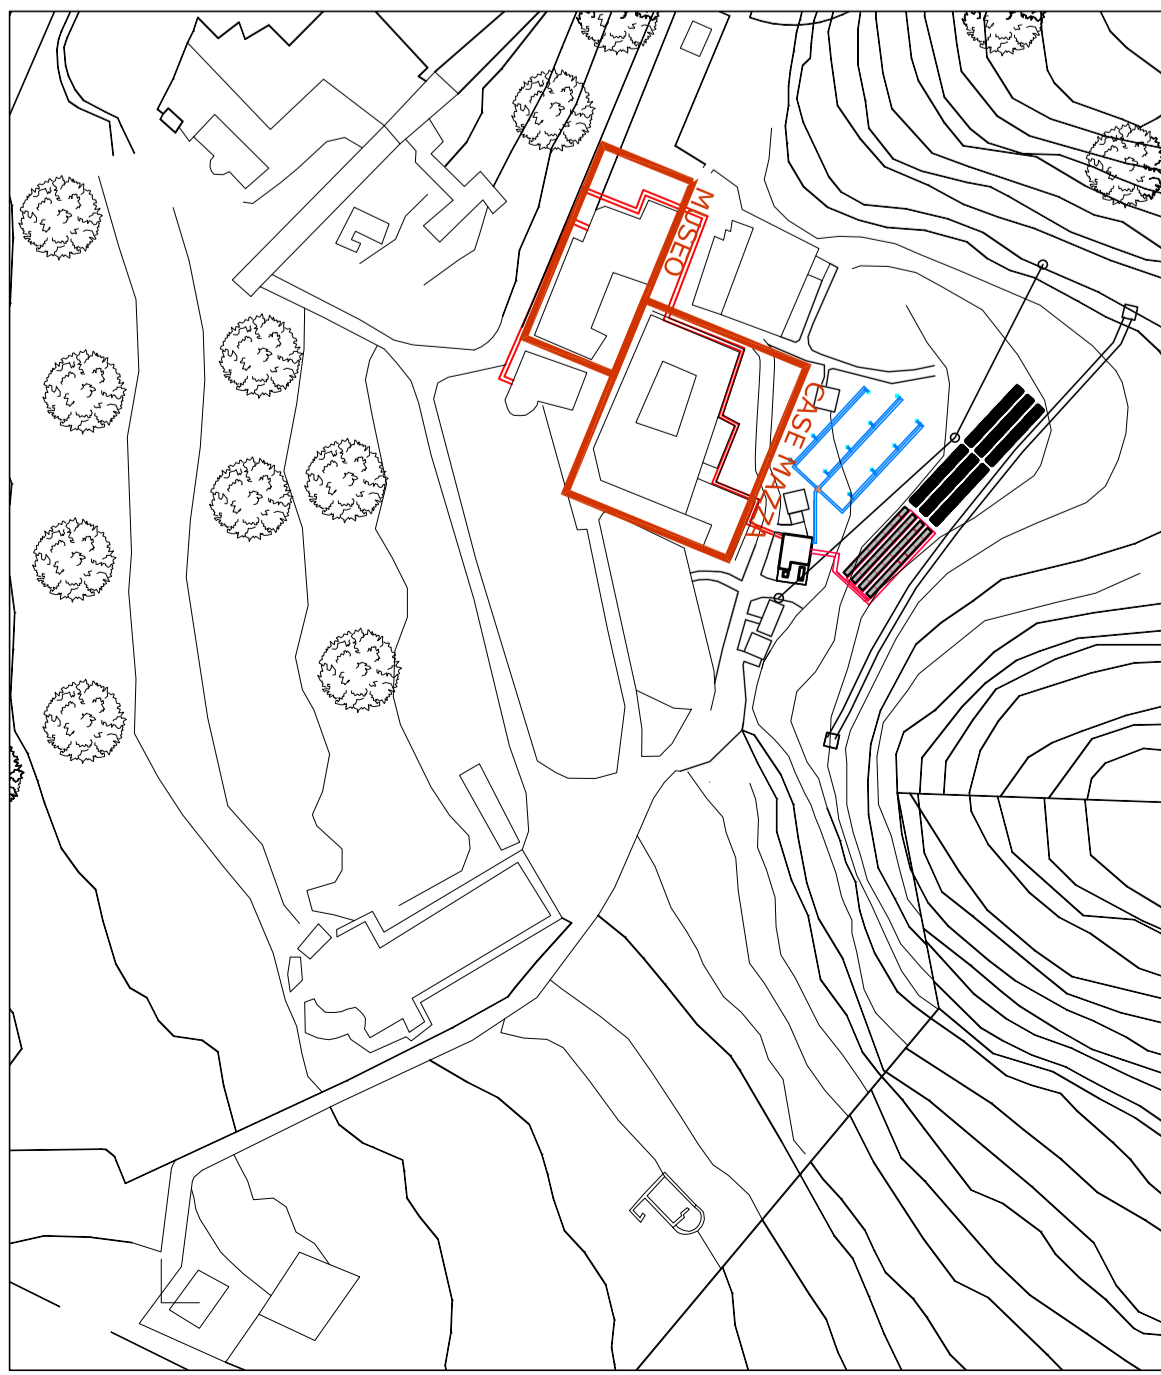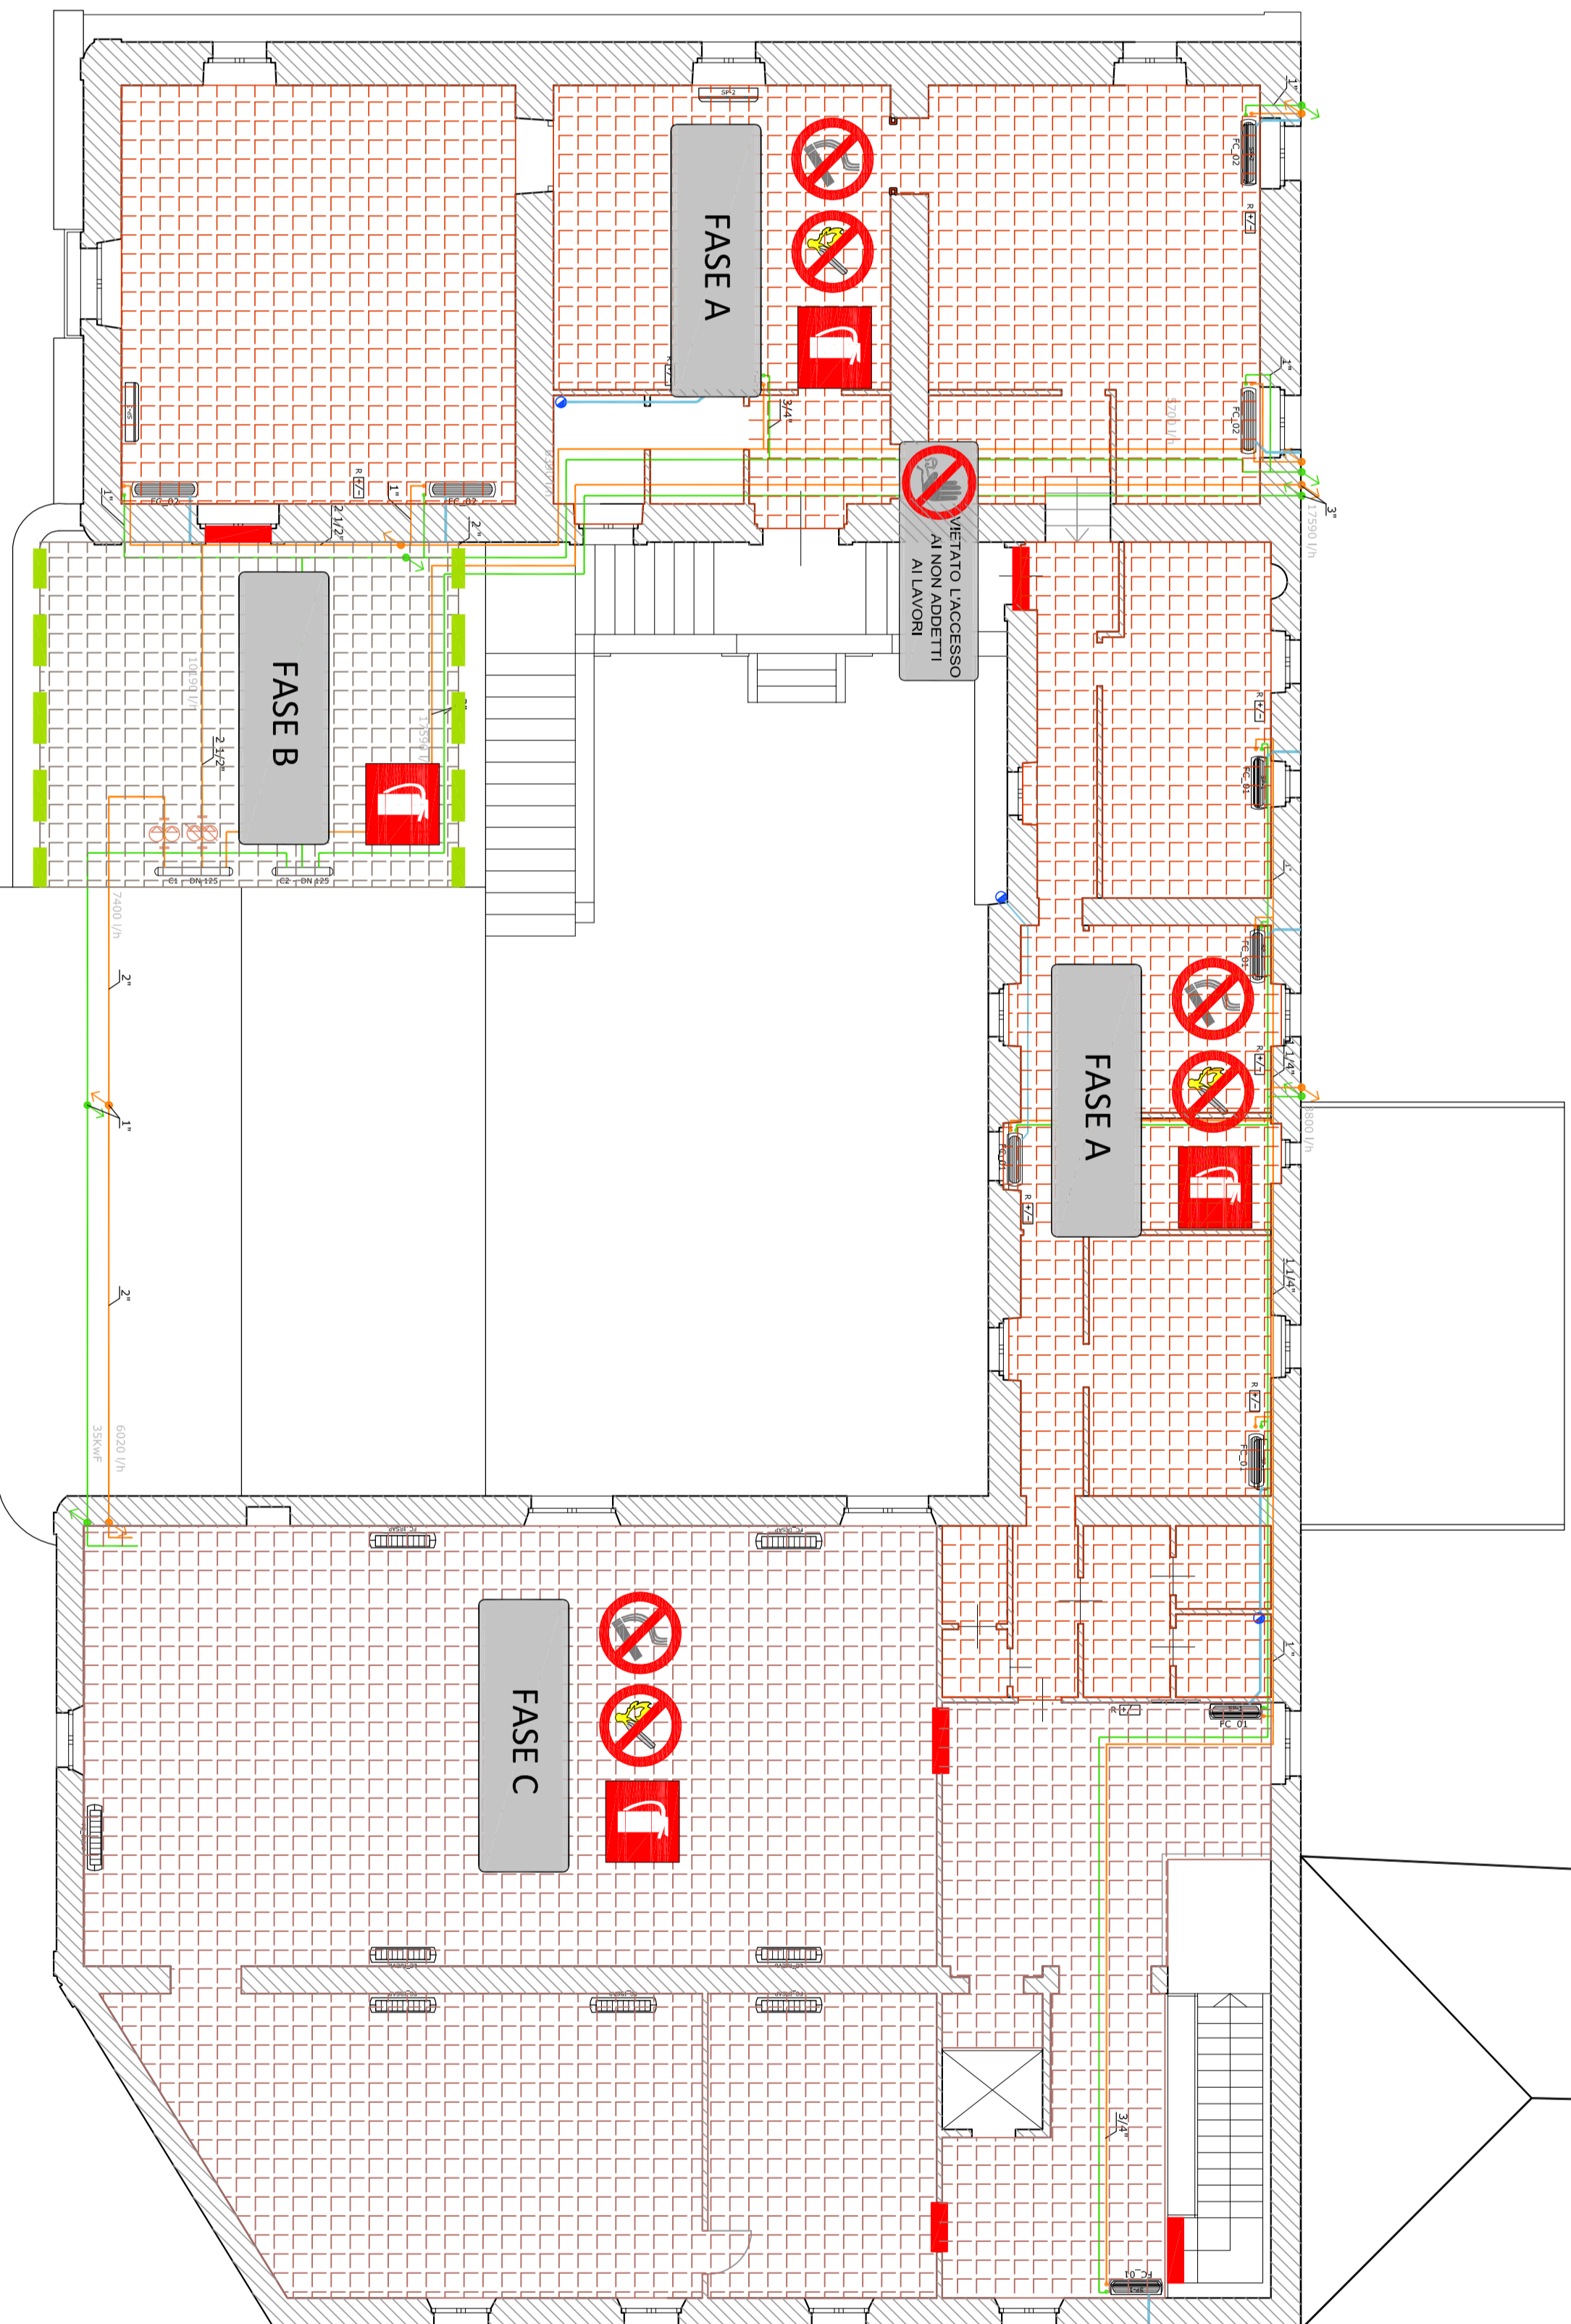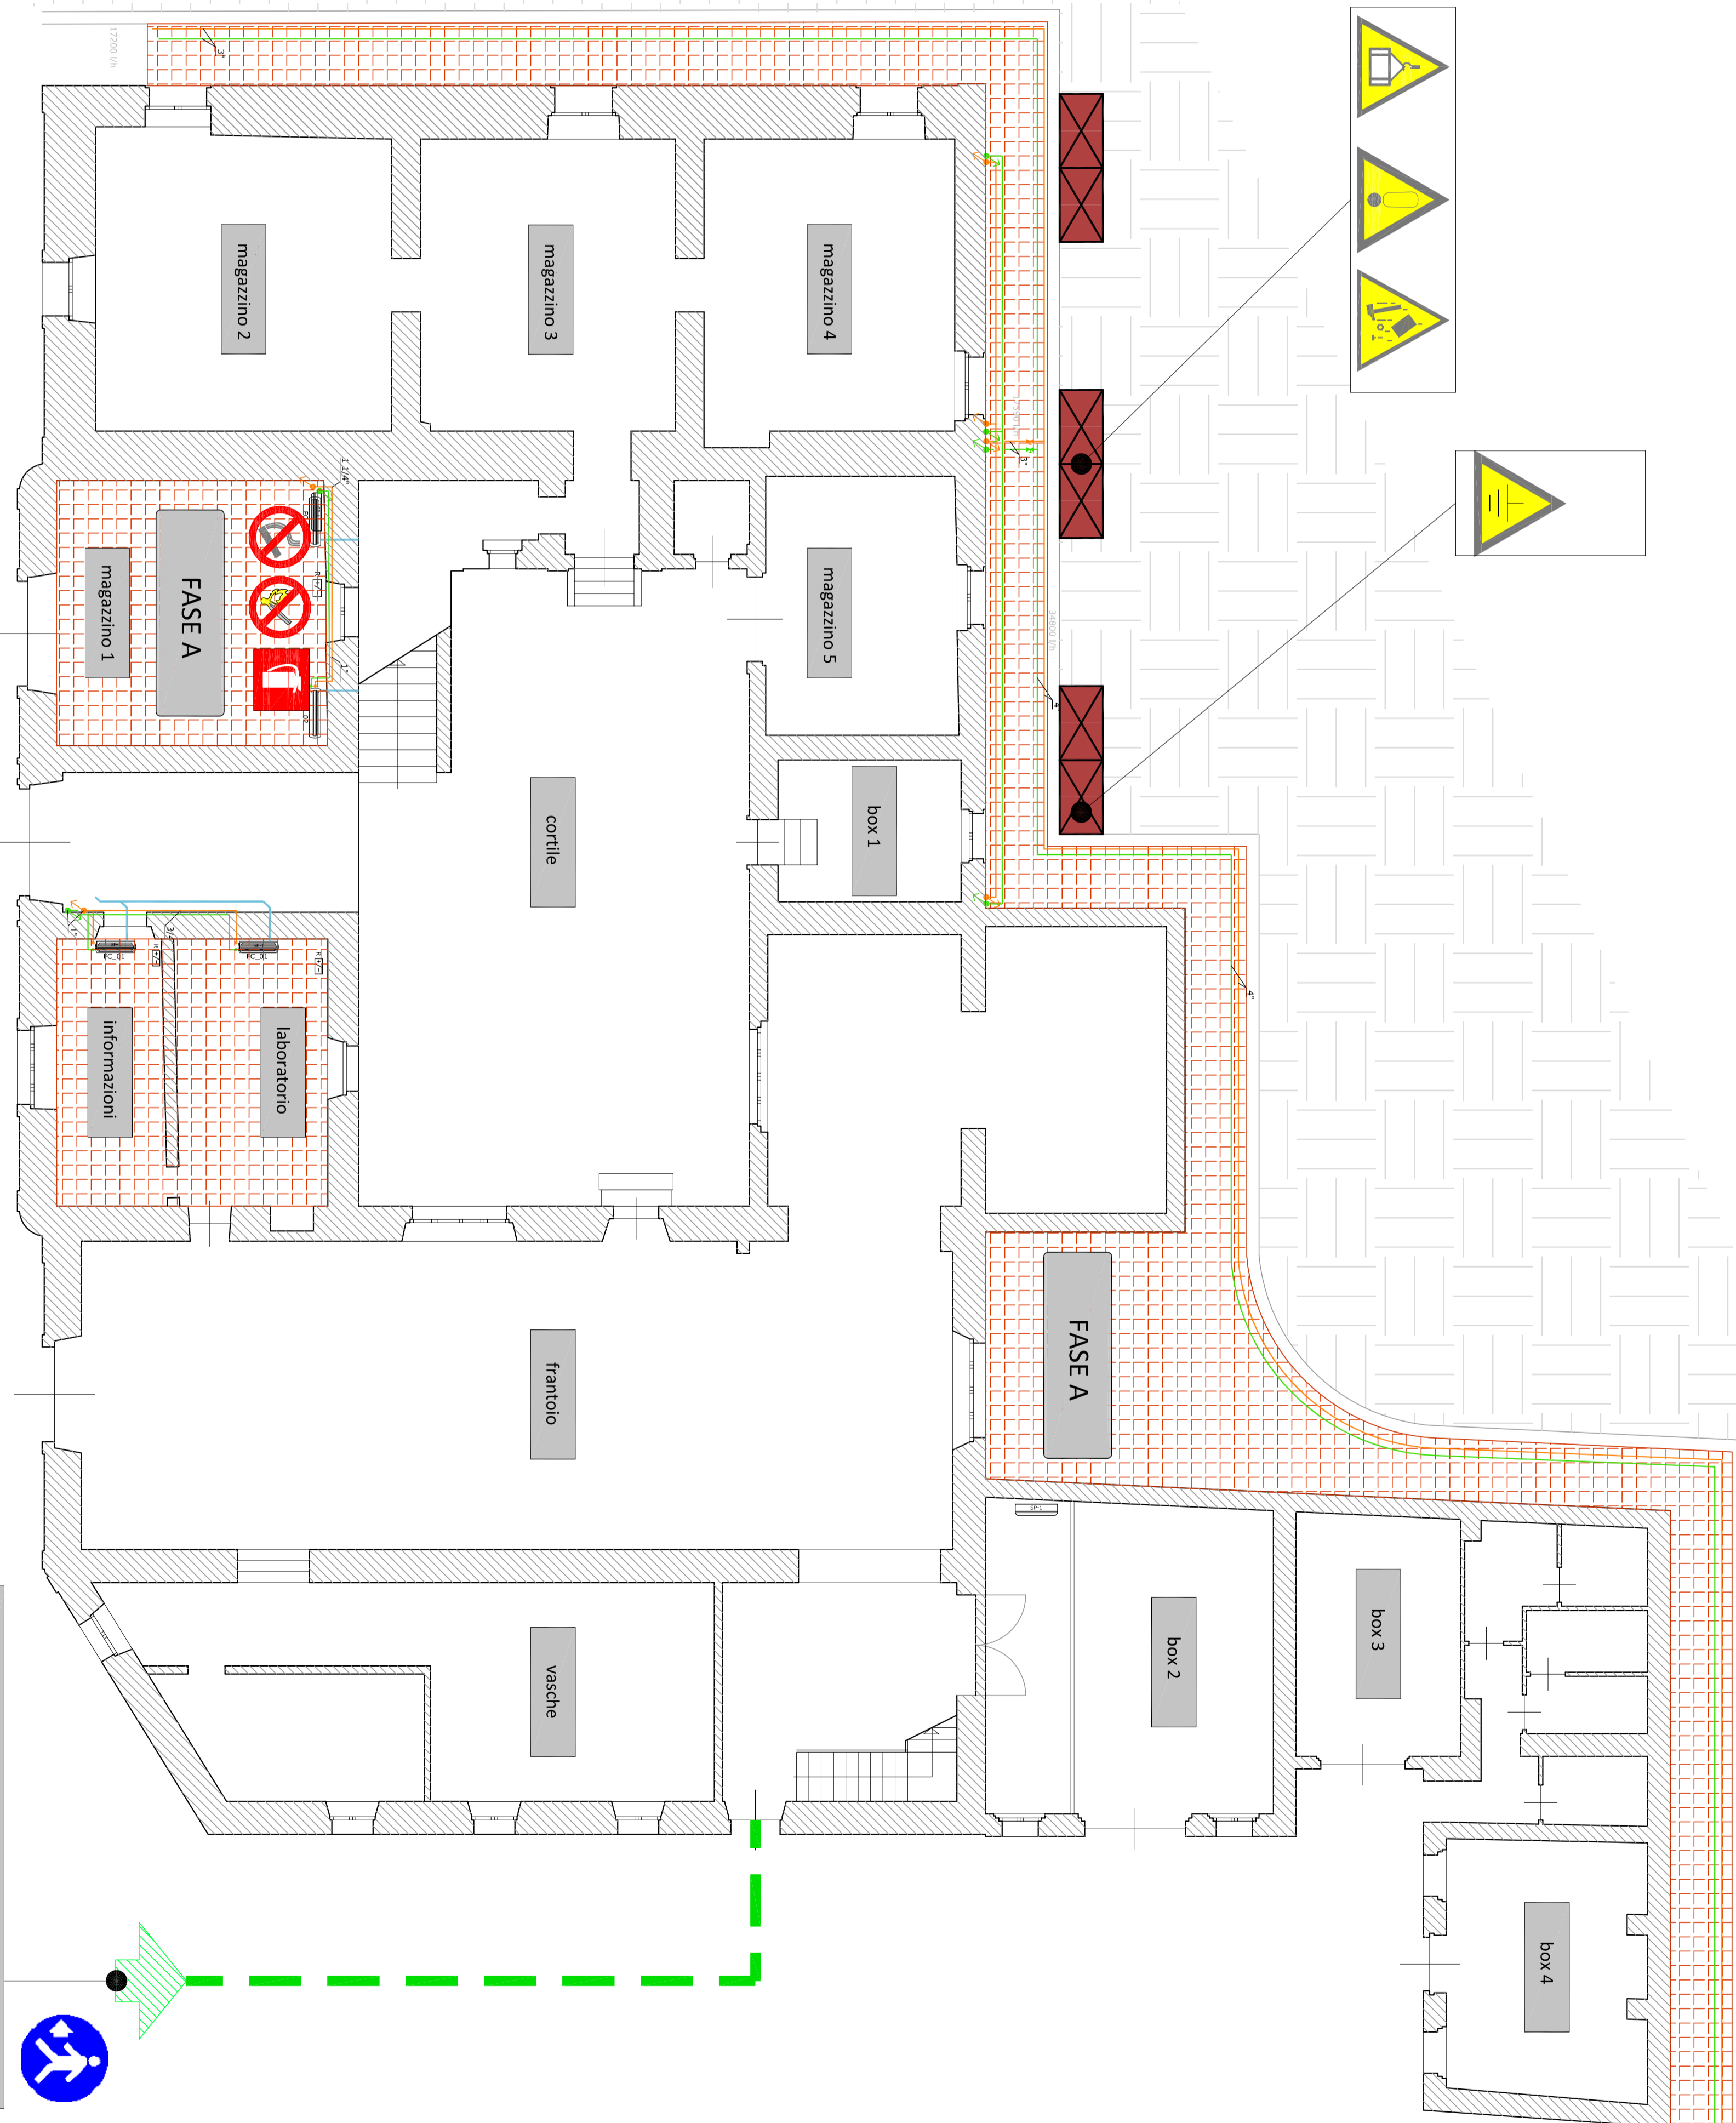

keyplar

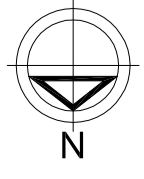[illegible]