



DEPARTAMENTO PROGRAMMAZIONE NAZIONALE E COMUNITARIA  
 REGIONE CALABRIA  
 DIREZIONE GENERALE REGIONALE DEL TERRITORIO, DELL'AMBIENTE E DEL PATRIMONIO  
 DIREZIONE REGIONALE PER IL TERRITORIO, L'AMBIENTE E IL PATRIMONIO  
 SOGGERNANZA PER BENI ARCHITETTONICI E PAESAGGIO DI CASSINIA  
 PROGRAMMAZIONE REGIONALE UNITARIA 2007-2013  
 POR CALABRIA FESR 2007-2013

ORIOLO - CS - CASTELLO  
 PIANTE VARI LIVELLI - SCALA 1:100

PIANTA A LIVELLO DELLA CORTE  
 SCALA 1:100

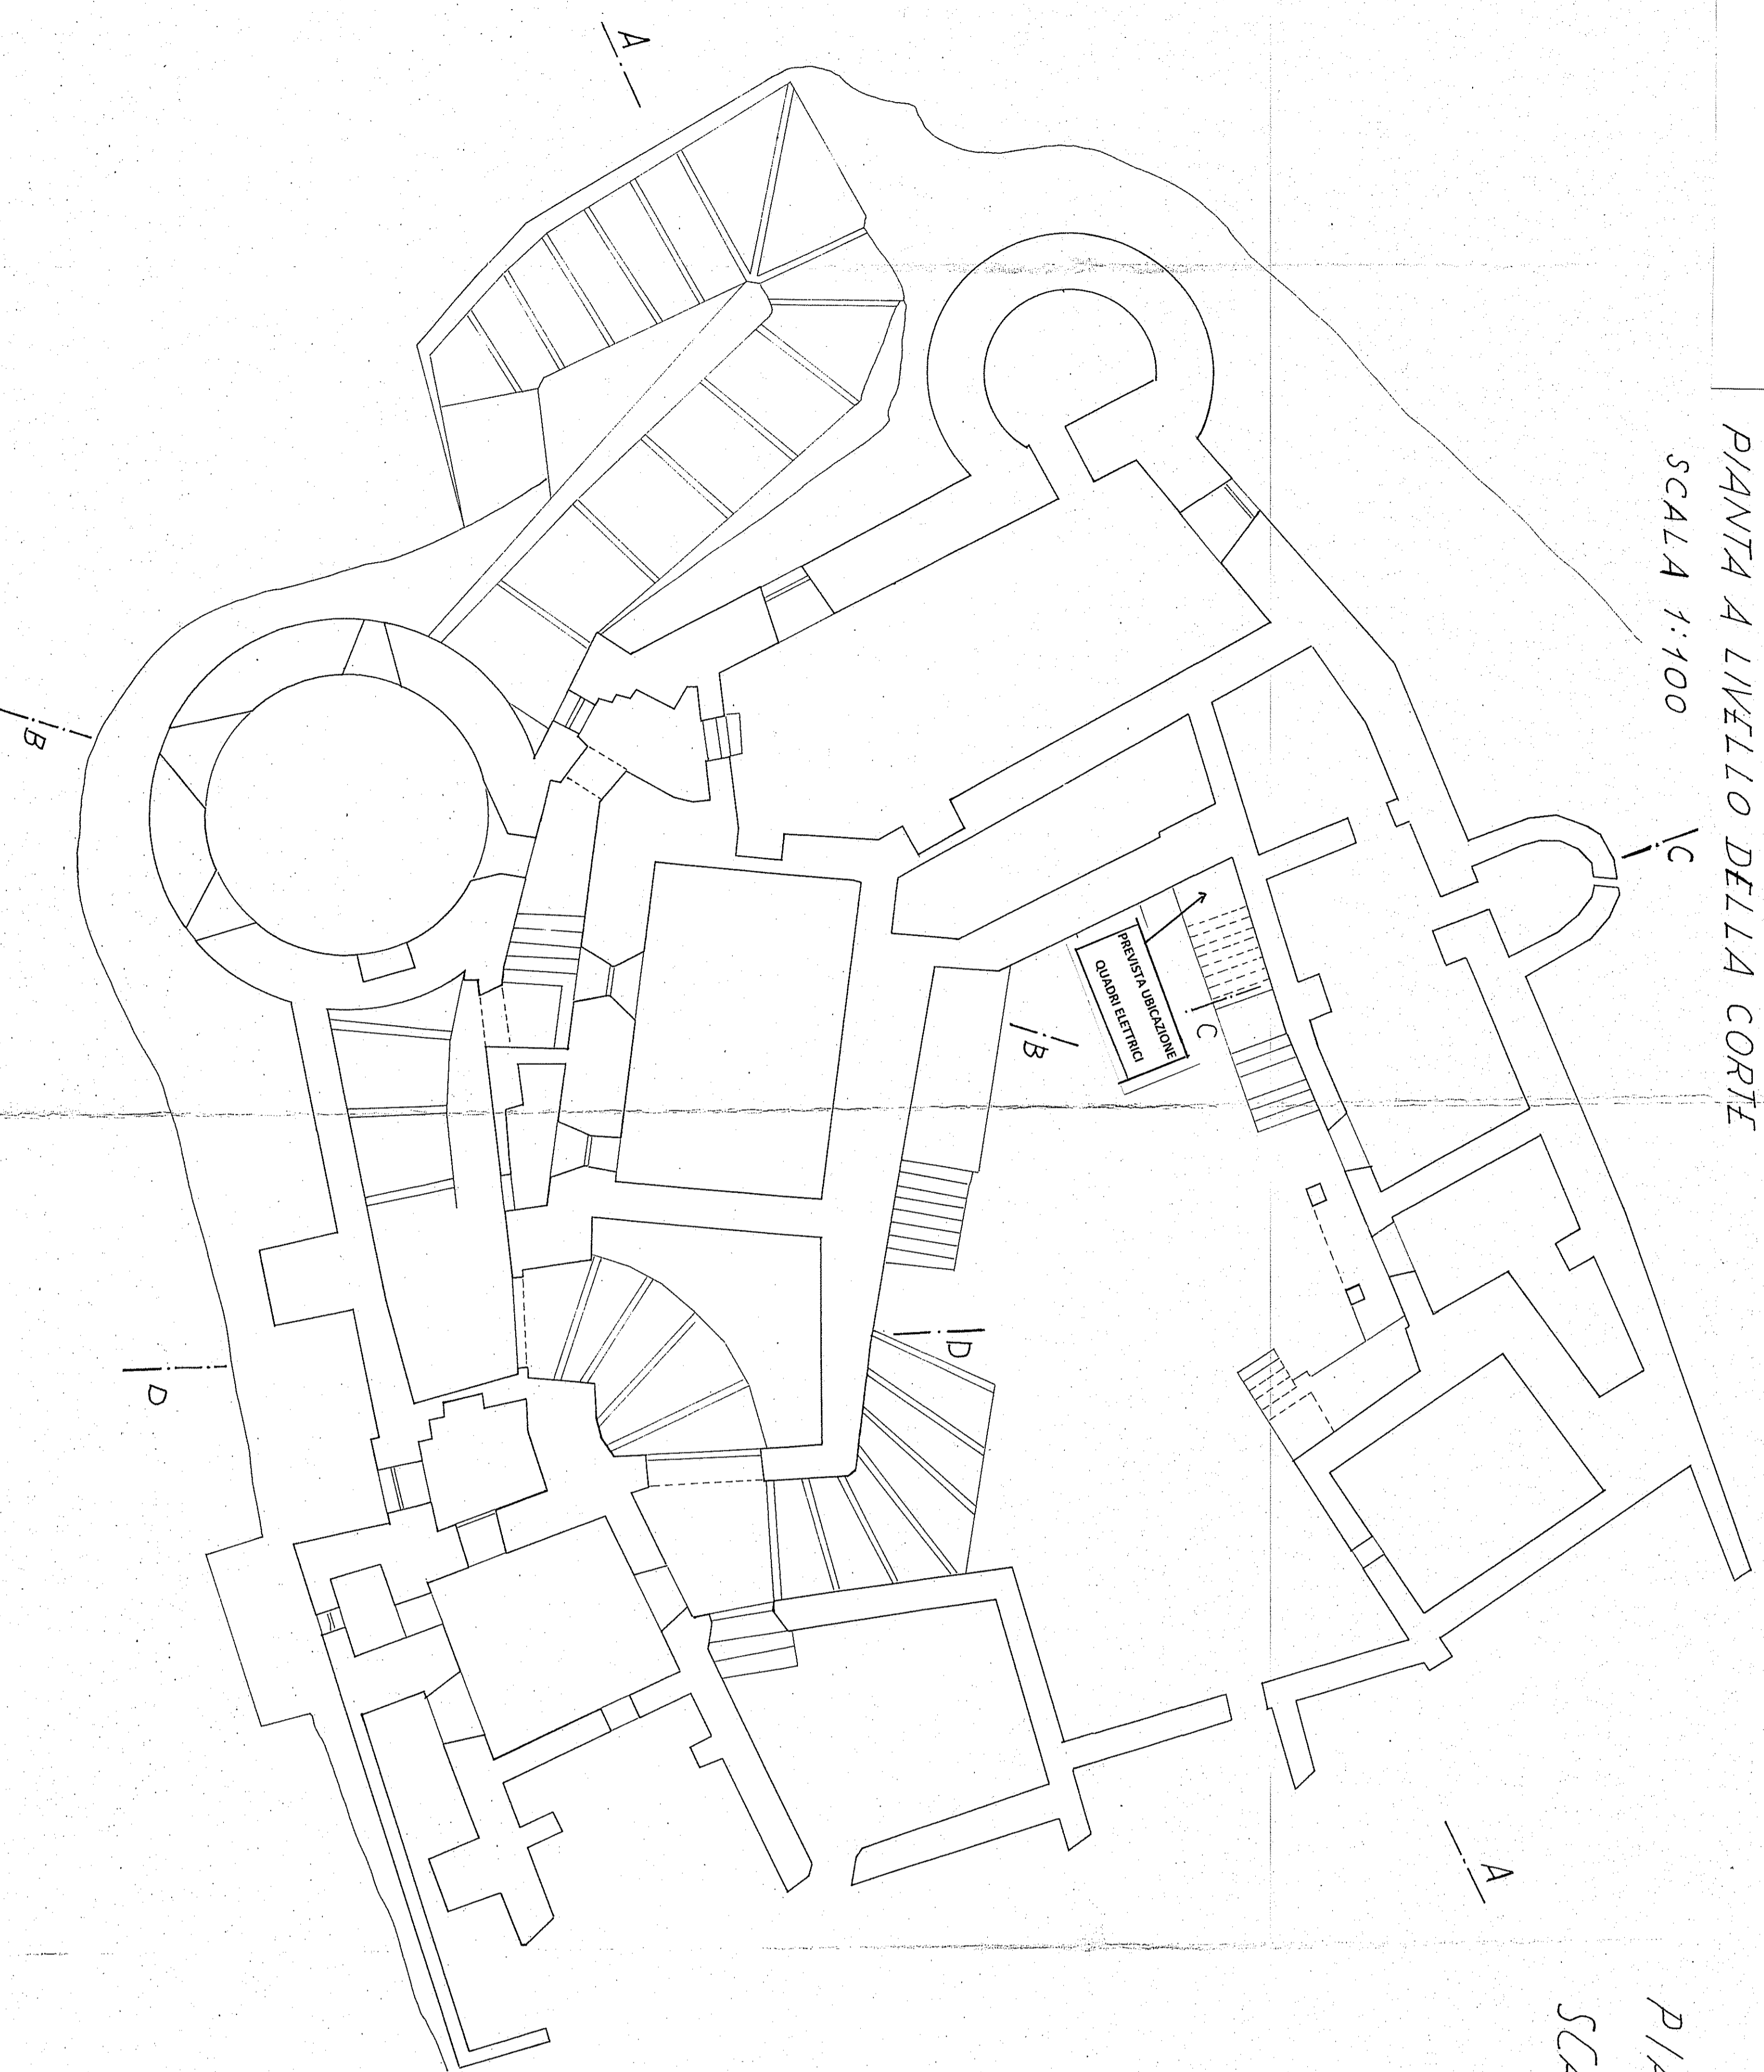

PIANTA PRIMO PIANO  
 SCALA 1:100

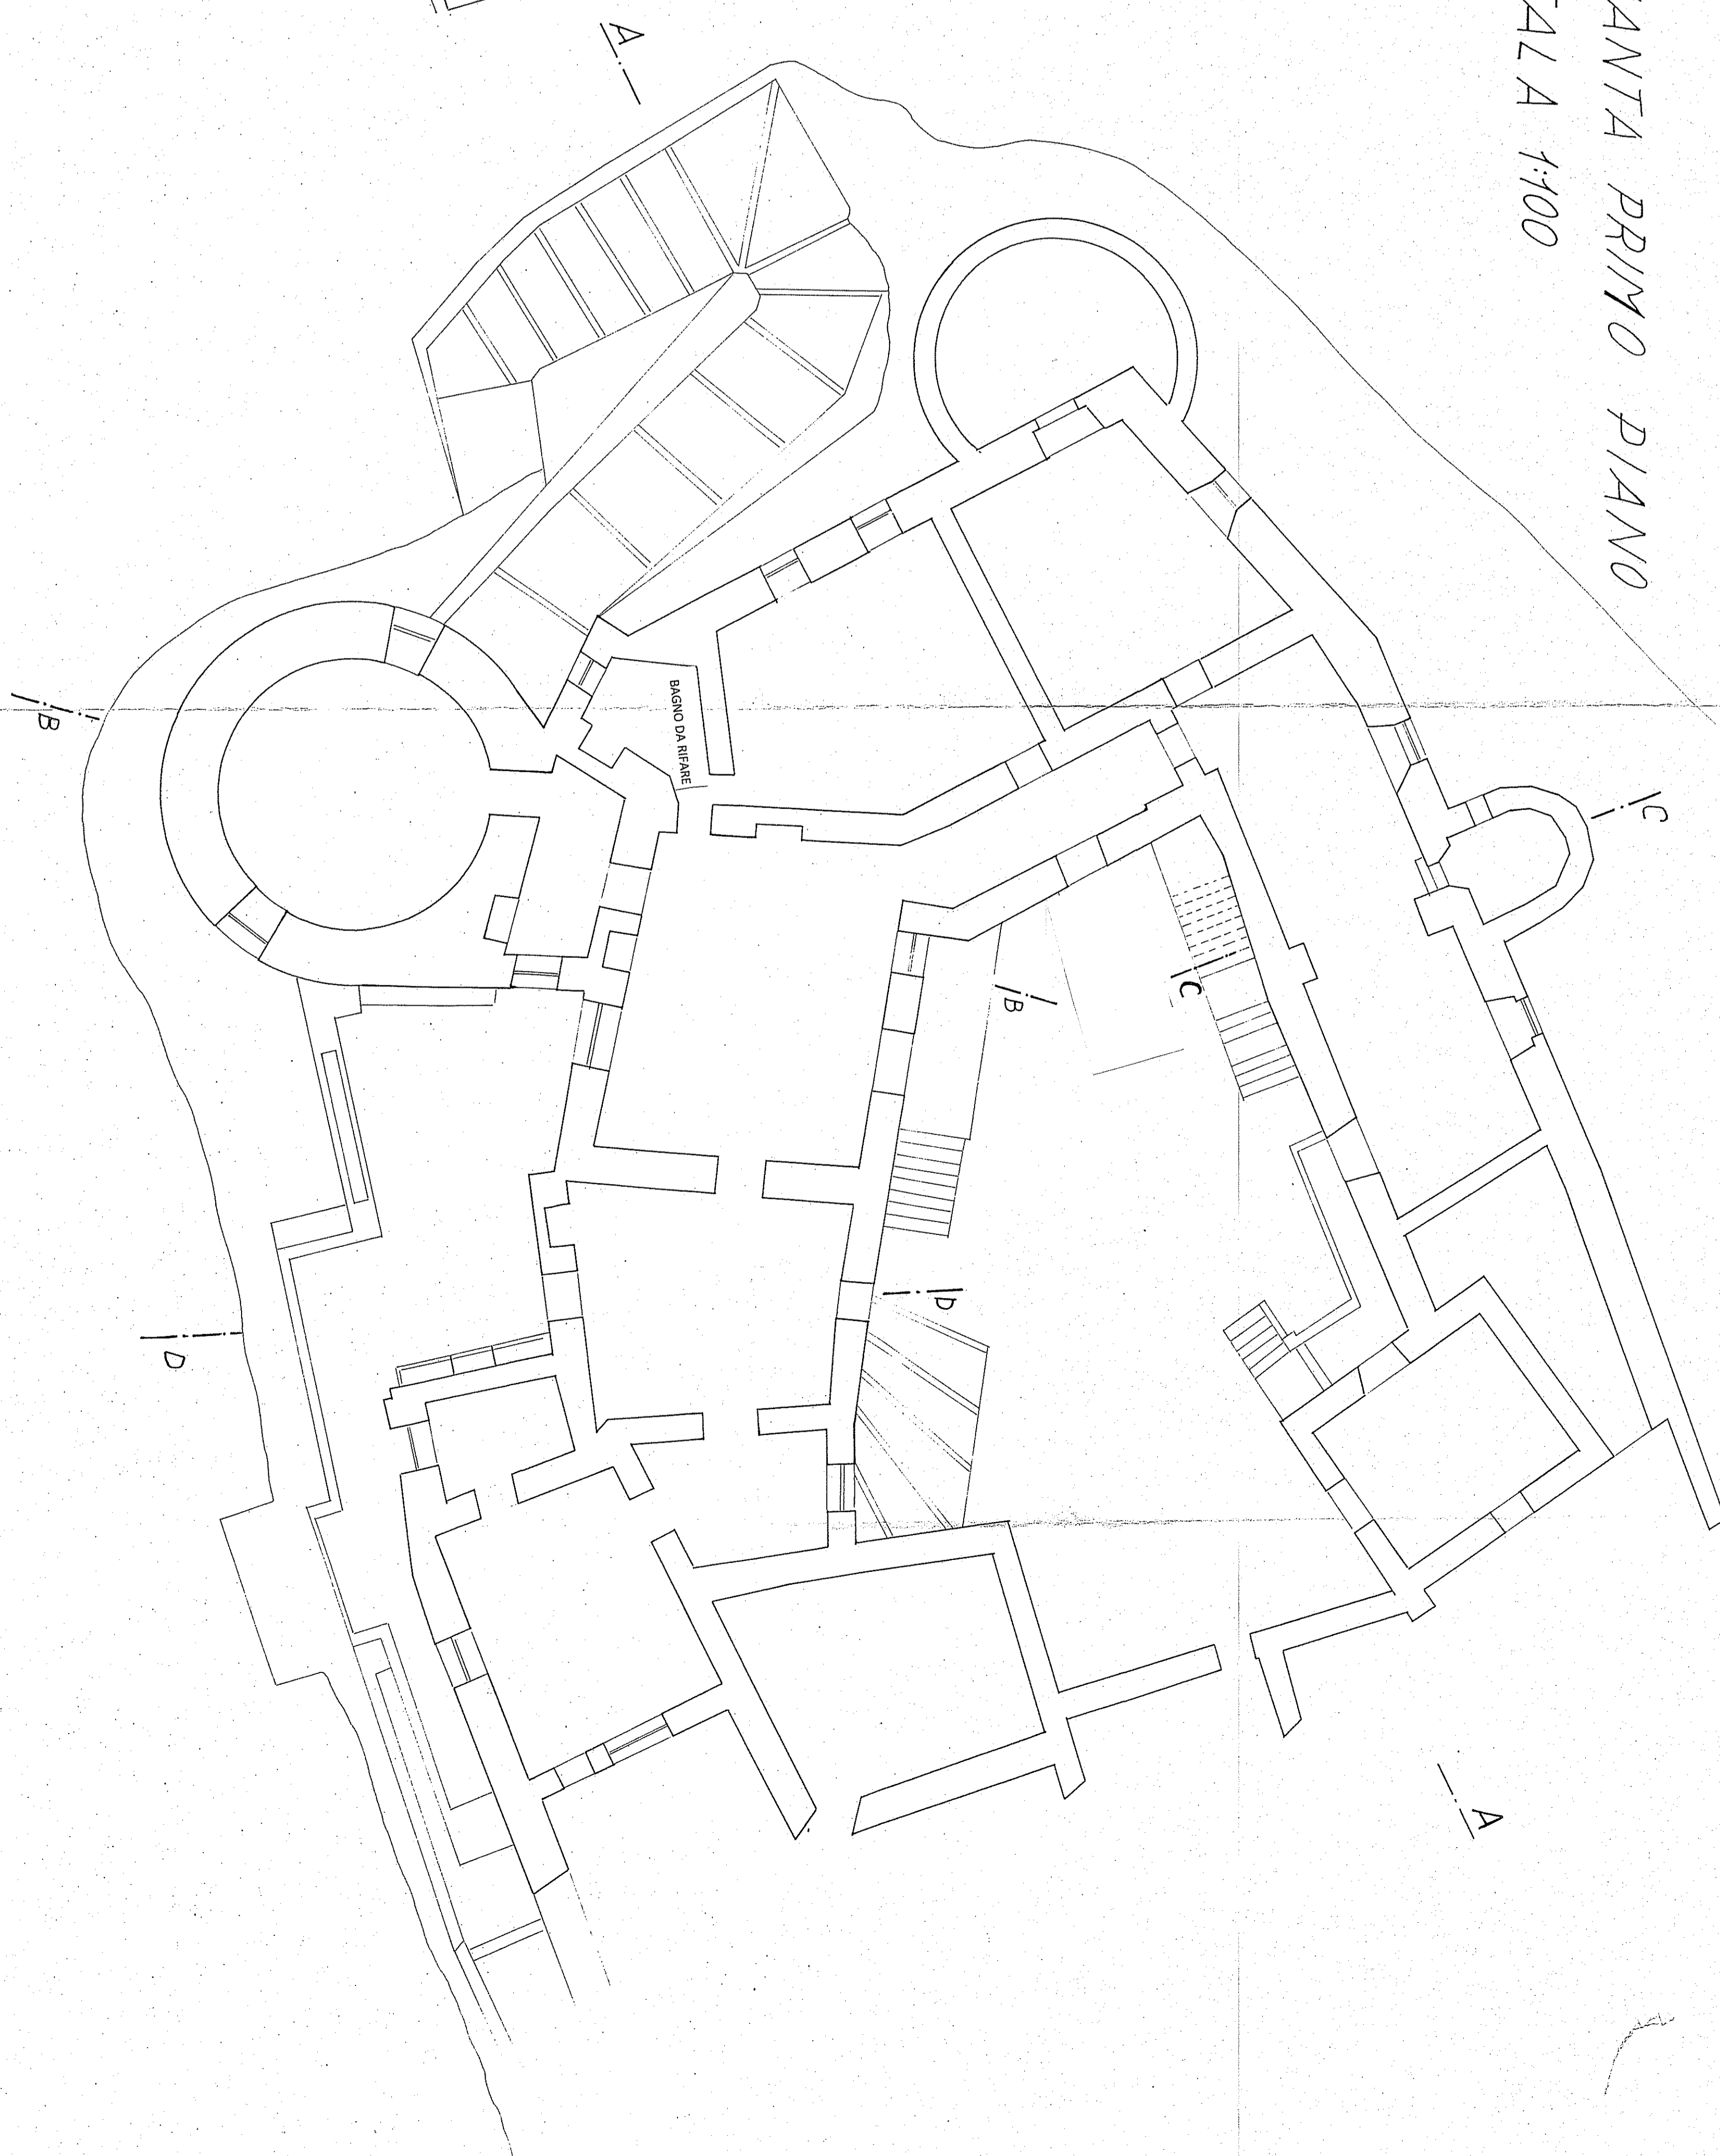

N.B. QUANTO RAPPRESENTATO NON RIPORTA COMPLETAMENTE ALCUNE DELLE  
 ULTIME LAVORAZIONI EFFETTUATE DALL'ENTE PROPRIETARIO