

PROGETTO DI RESTAURO E
VALORIZZAZIONE DELL'AREA DI CASA
BIANCA PARCO ARCHEOLOGICO DI SIBARI

Programmazione MIBACT di natura strategica - Pogramma Operativo Nazionale (PON)
"Cultura e Sviluppo" per il periodo 2014-2020, cofinanziato dai fondi europei (FESR)

Pianta dello stato di fatto

ELAB. N.

1



scala: 1:500

RUP: *skiti*
Progettista: *skiti*

Direttore dei Lavori:

Coordinatore in fase di progettazione: *Paolo Favara*

Marzo
2016

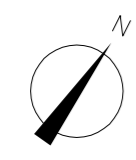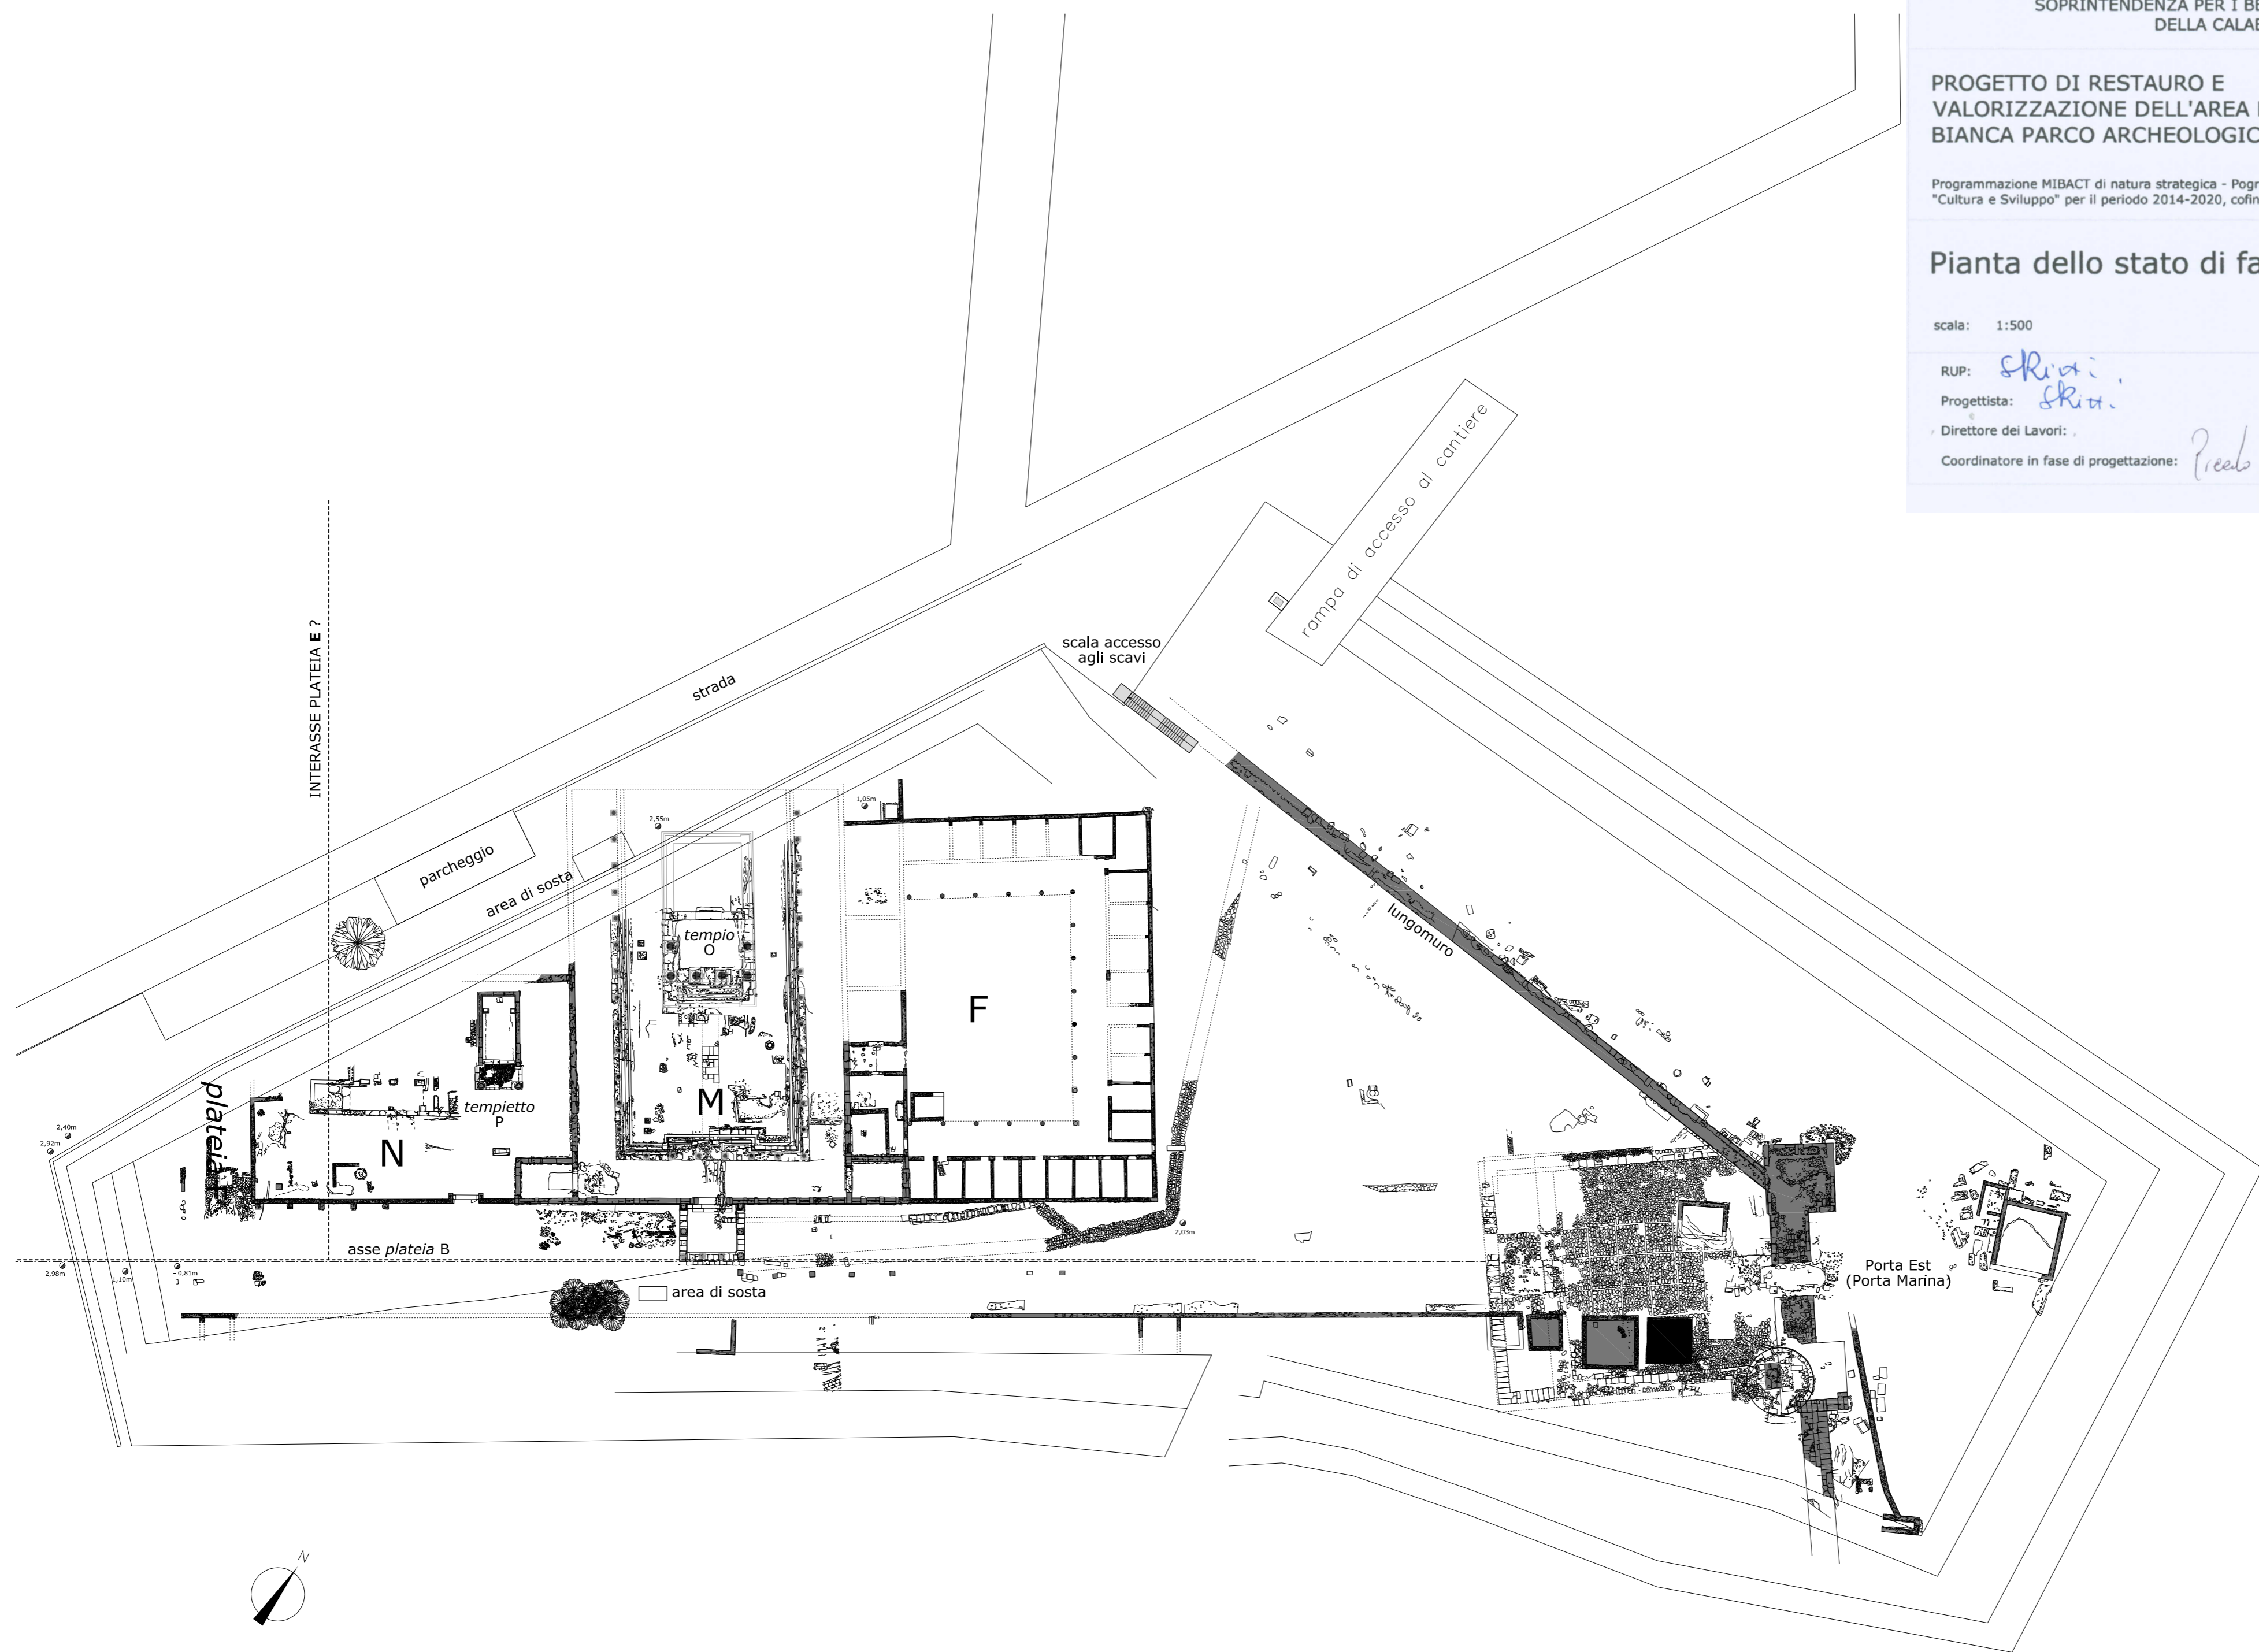

PAOLO VITTI, OTTAVIO VOZZA ARCHITETTI HK&S