
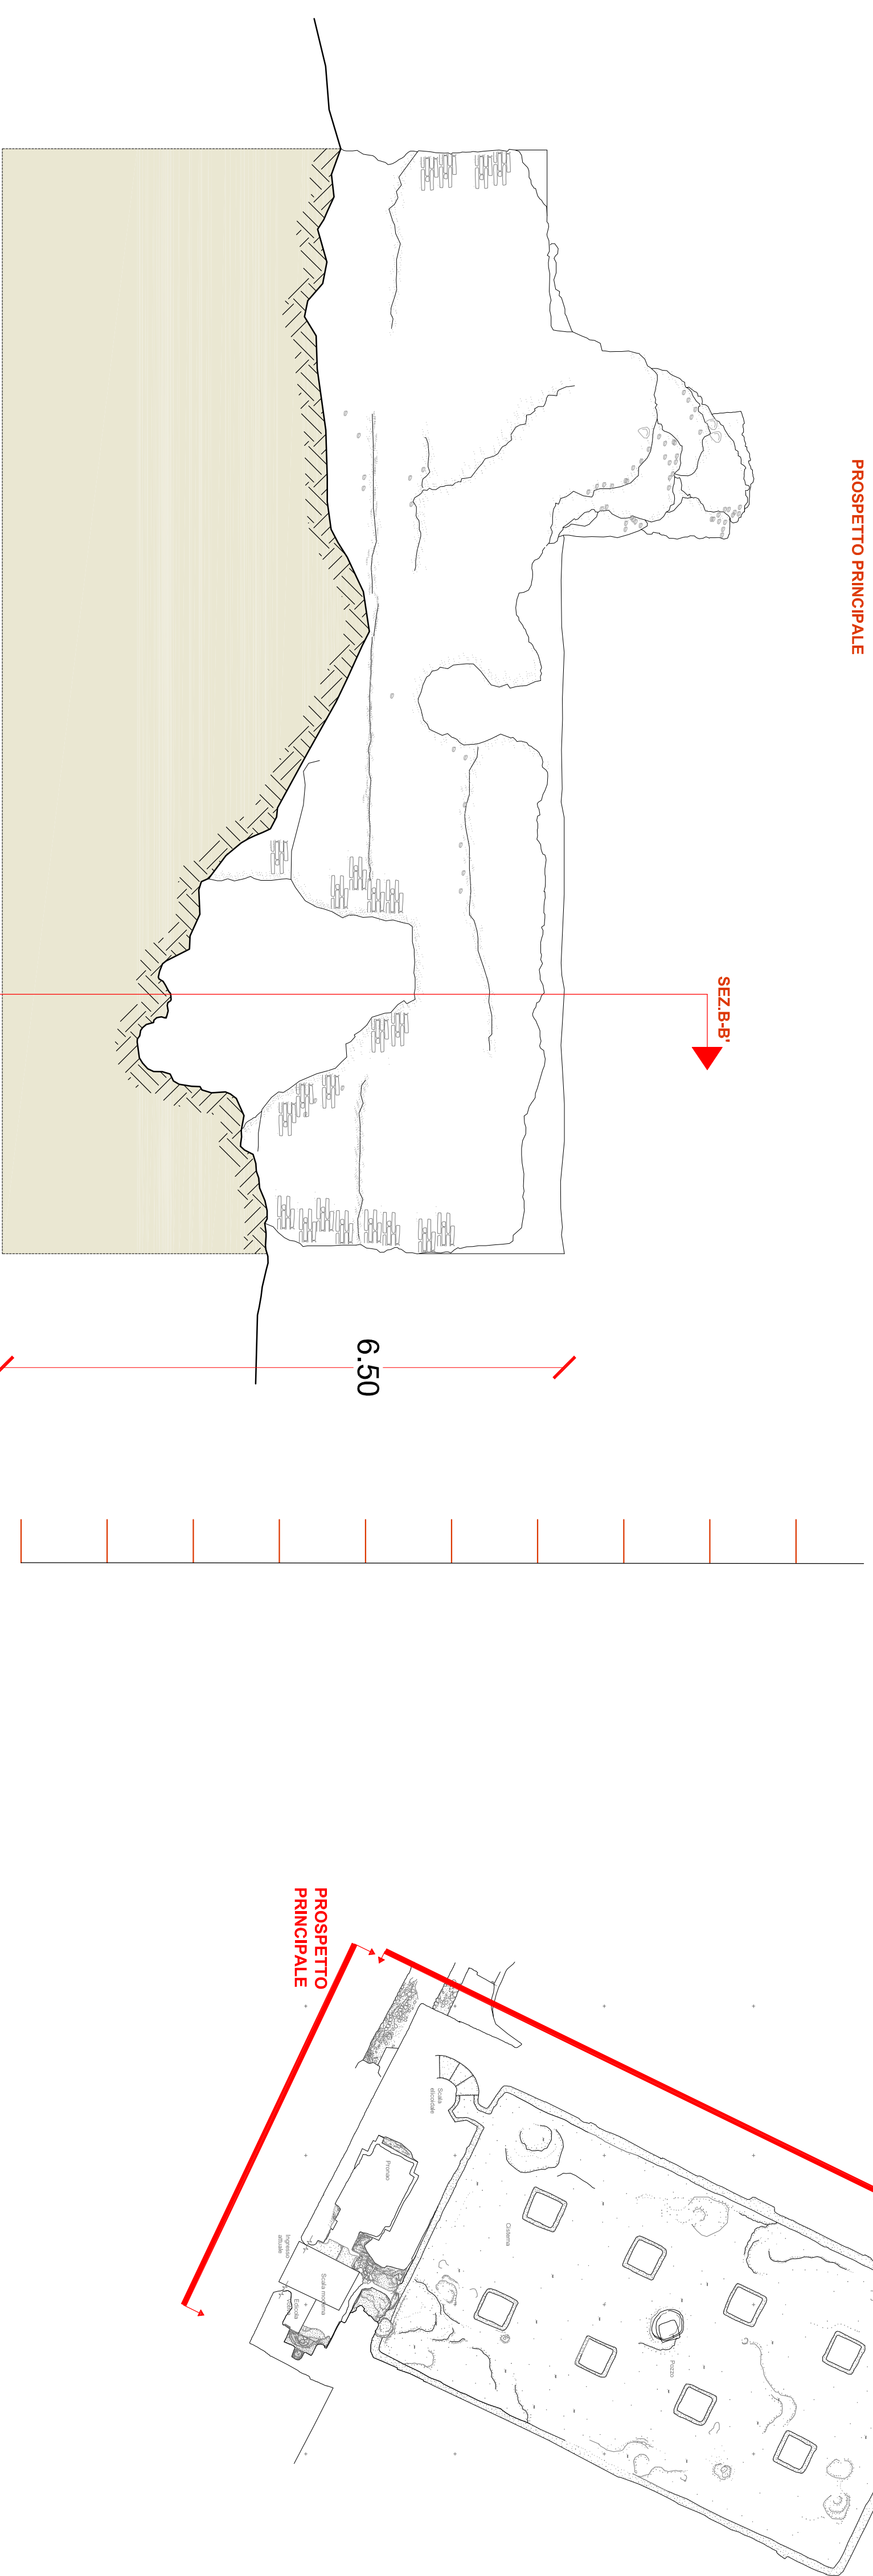


Legenda

Elementi sezionati	
	Opus latericium / opus mixtum
	Opus caementicium
	Terra
	Elemento in laterizio
	Opus signinum
	Rivestimento
	Rivestimento
	Paramento in laterizi (opus latericium / opus mixtum)
	Paramento in tufo (opus incertum / opus mixtum)

Elementi in prospetto

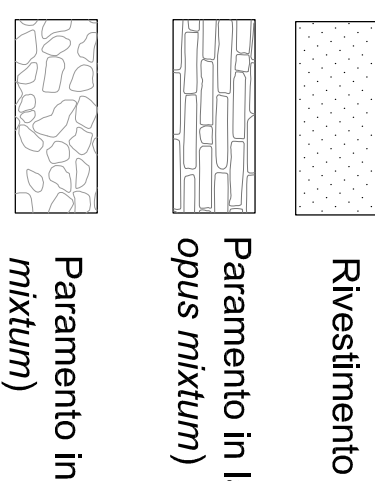

Scala 1:50

0 5,00 10,00 m

PROSPETTO LATERALE




PROGETTO DEFINITIVO

" FRUIZIONE E VALORIZZAZIONE DEL PARCO ARCHEOLOGICO DELLA VILLA ROMANA DEL NANIGLIO A GIOIOSA JONICA "

" Messa in sicurezza della Cisterna Sempioega "

UFFICIO TECNICO

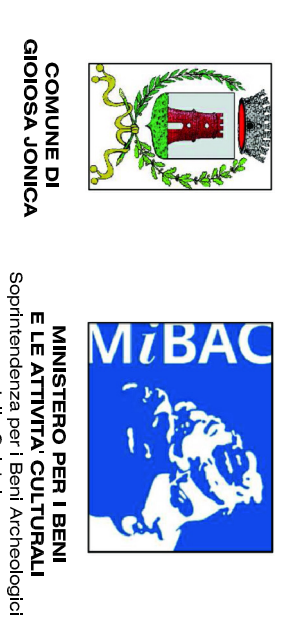

ELABORATO:

12

DENOMINAZIONE:

- PROSPETTI ESTERNI -

PROGETTO N.:

SOSTITUISCE ELAB.:

SCALA:

SCALAMETRICA IDENTIFICATIVO

VISTO

IL RESPONSABILE DELL'UFFICIO TECNICO:

ARCH. ROCCO CRISARÀ



ARCH. CONS. BB.AA. ANGELA ALFIERI

DATA:

03-02-2014

APPROVAZIONE PROGETTO:

Determina U.T. n. 21

VISTO IL RUP:

DOTT. SSA SIMONETTA BONOMI

