


11

- PROSPETTI INTERNI -

85 s.l.m.




PROSPETTO LONGITUDINALE (PARETE 1)

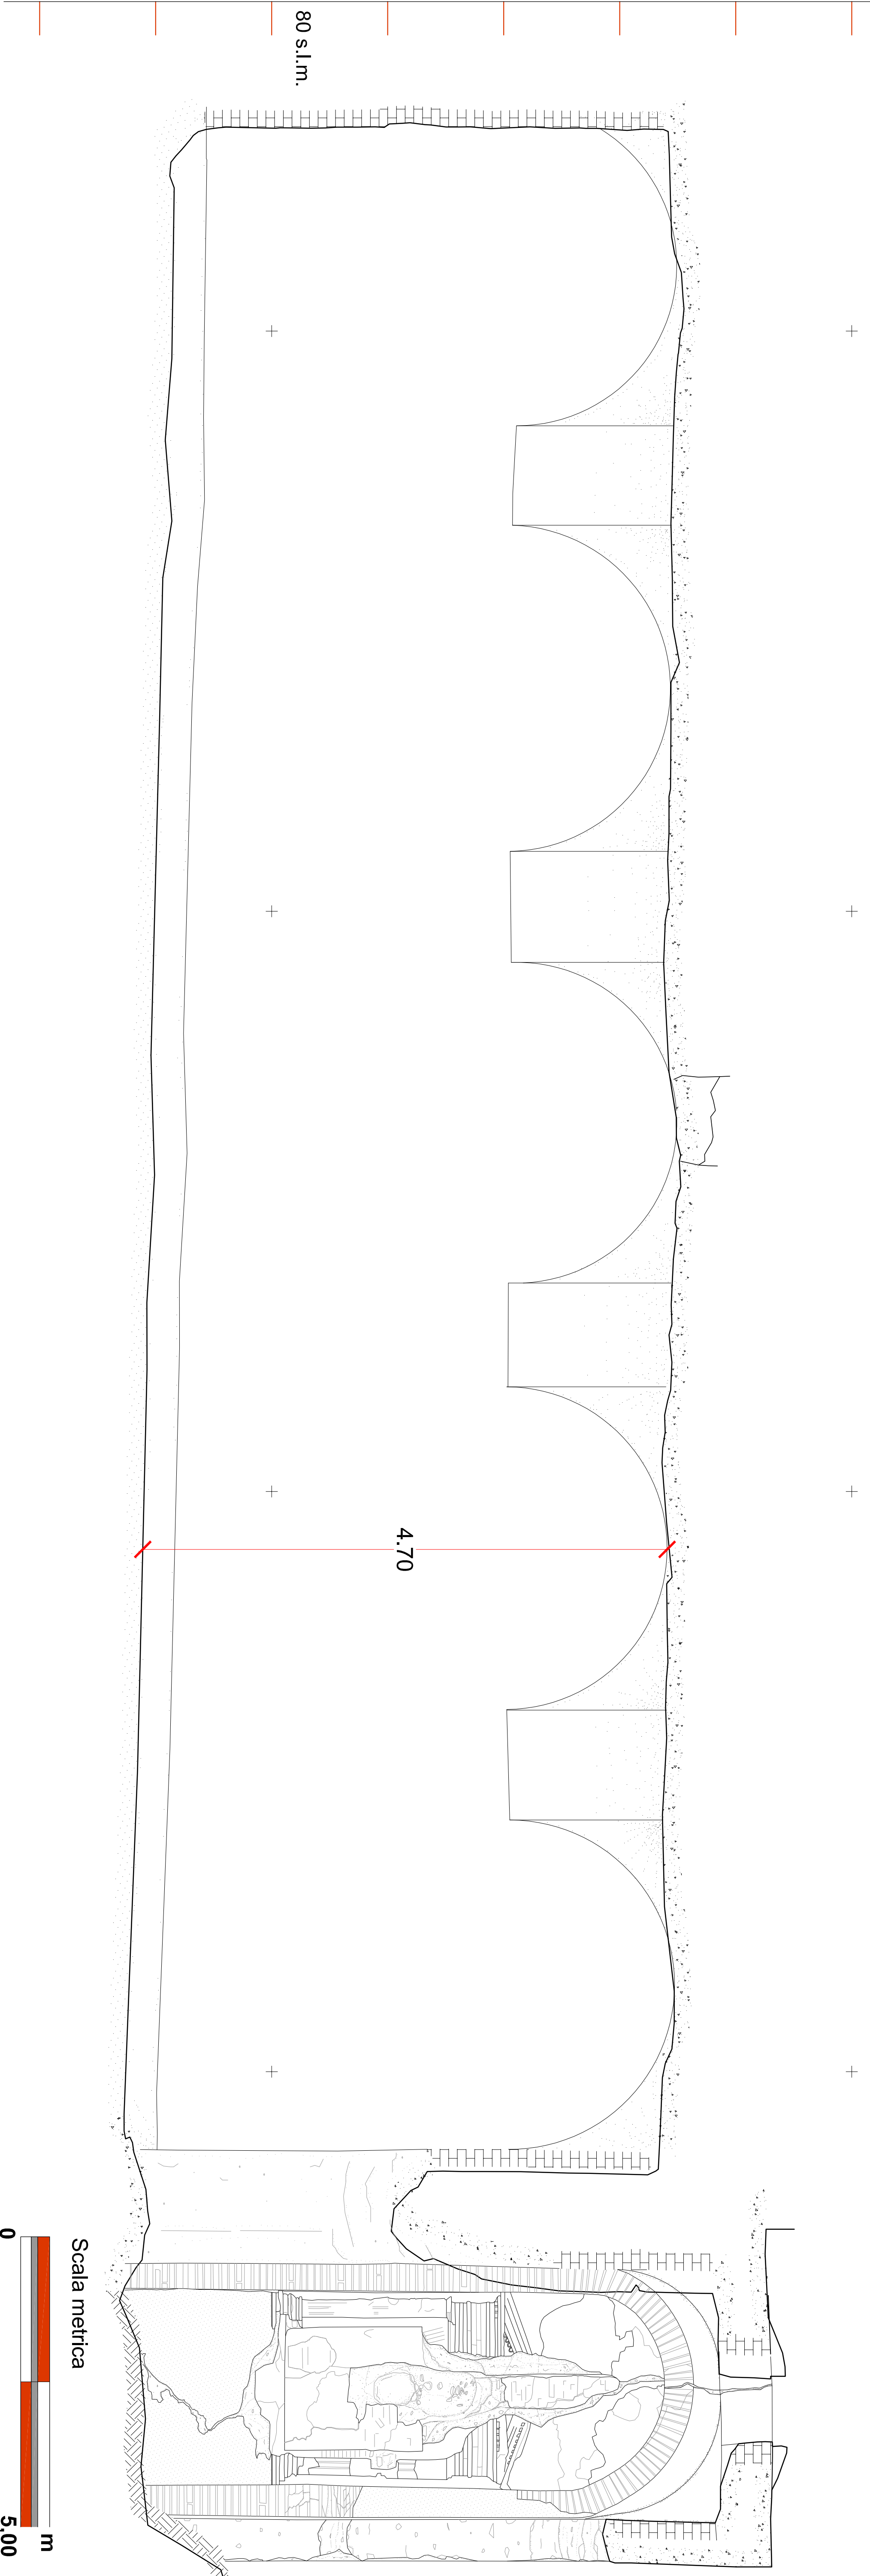

Legenda

Elementi sezionati	Elementi in prospetto

PROSPETTO TRASVERSALE (PARETE 4)

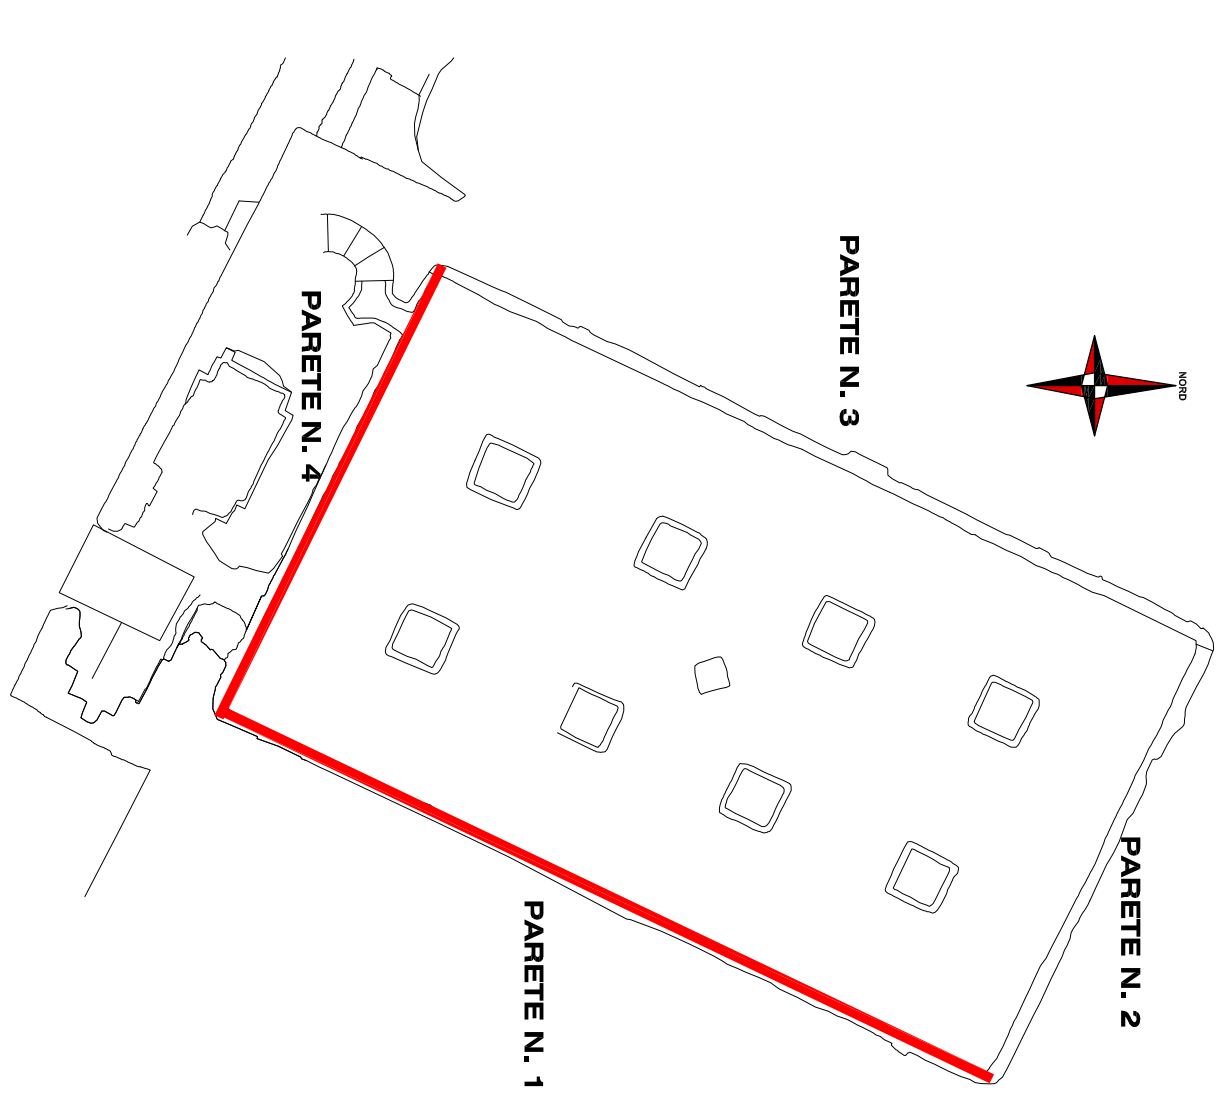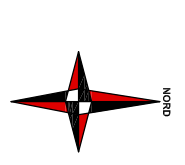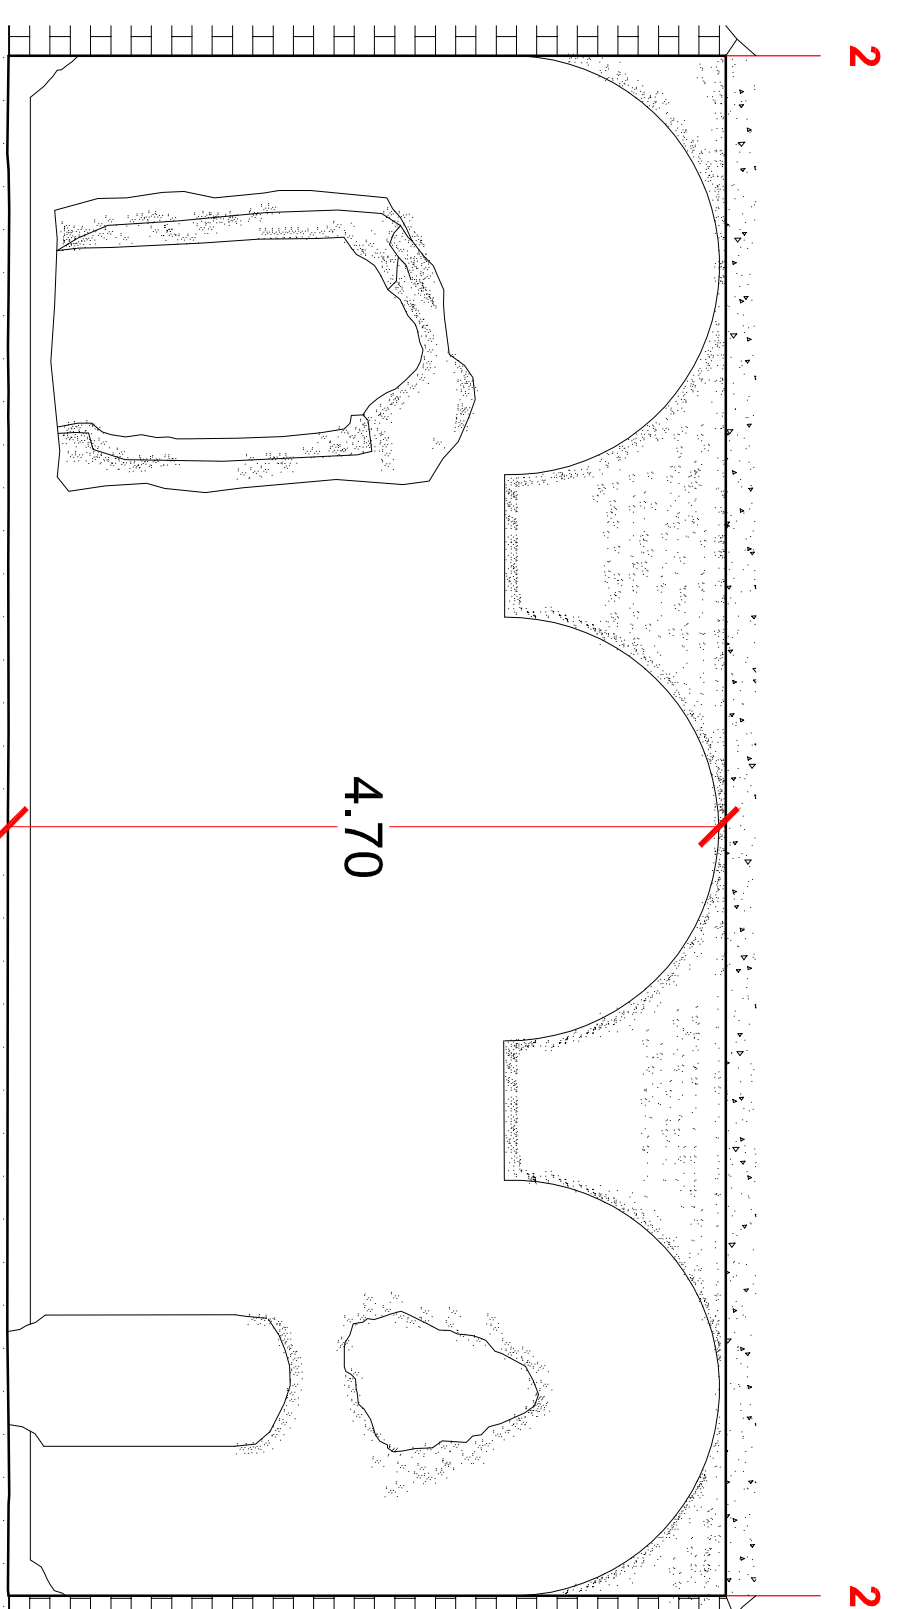

PROGETTO DEFINITIVO

" FRUZIONE E VALORIZZAZIONE DEL PARCO ARCHEOLOGICO DELLA VILLA ROMANA DEL NANIGLIO A GIOIOSA IONICA"  
" Messa in sicurezza della Cisterna Sempioea "

UFFICIO TECNICO



ELABORATO: DENOMINAZIONE:

11 - PROSPETTI INTERNI -

PROGETTO N. SOSTITUISCE ELAB. SCALA. SCALA METRICA IDENTIFICATIVO

PROGETTISTA: VISTO IL RESPONSABILE DELL'UFFICIO TECNICO:

ARCH. CONS. BBAA ANGELA ALFIERI ARCH. ROCCO CRISAK

DATA: 03-02-2014 APPROVAZIONE PROGETTO: DETERMINA U.T. n. 21 VISTO IL RUP: DOTT.SSA SIMONETTA BONOMI