

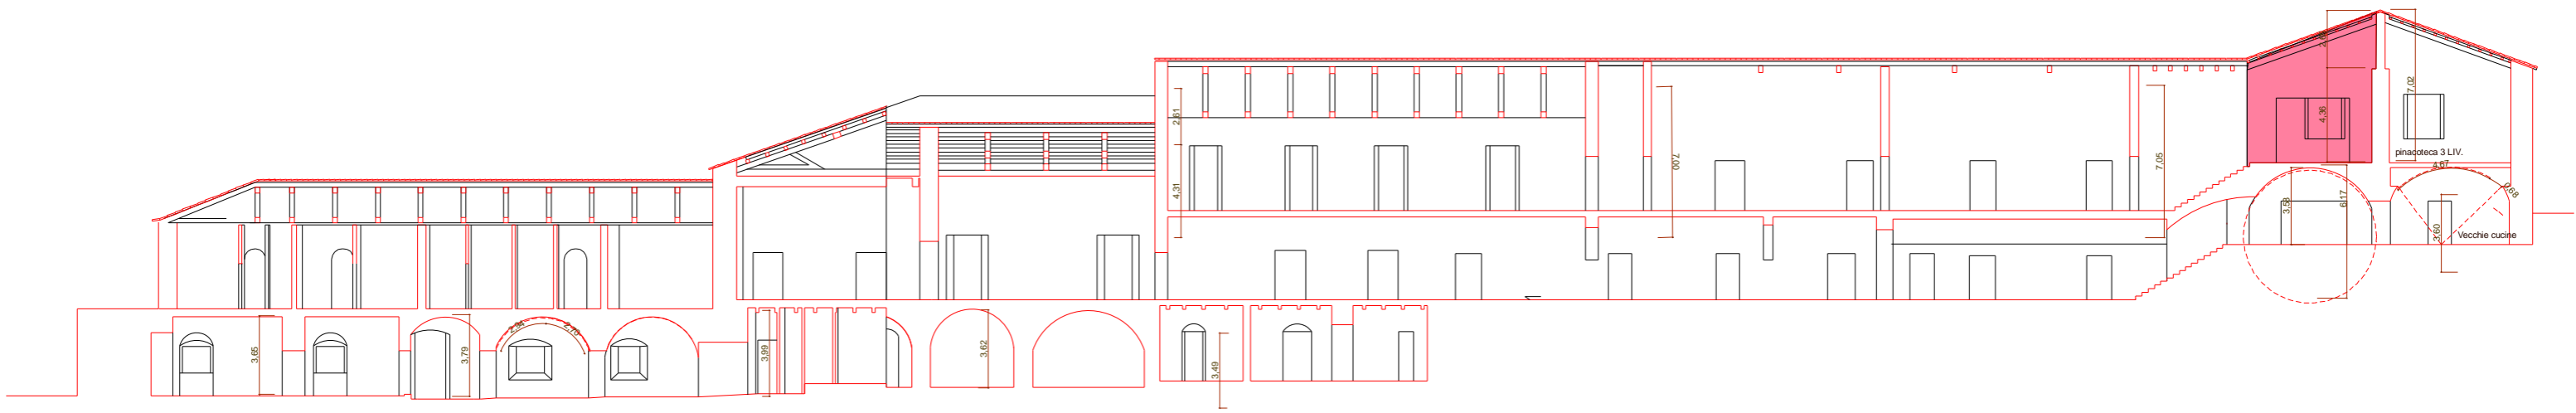


SEZIONI SIGNIFICATIVE DEL MUSEO

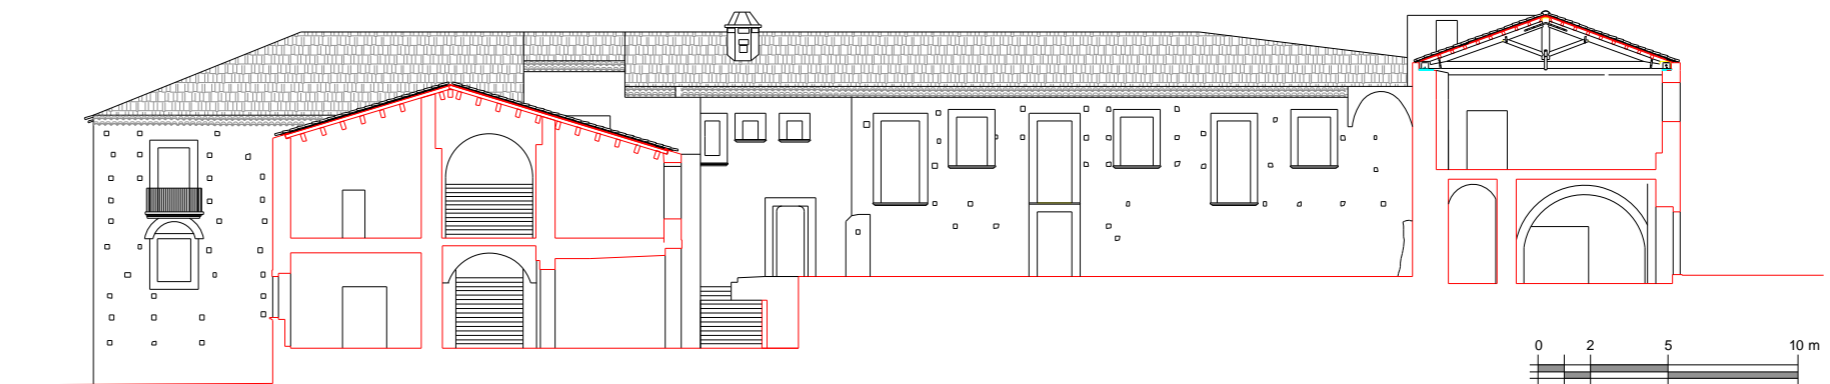

STATO DI FATTO: SEZIONE B-B

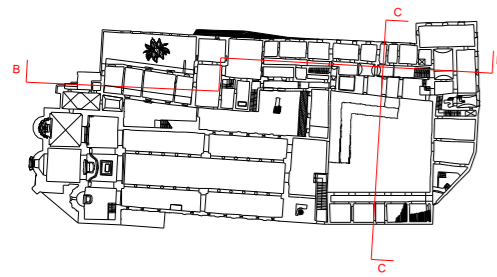

STATO DI FATTO: SEZIONE C-C